



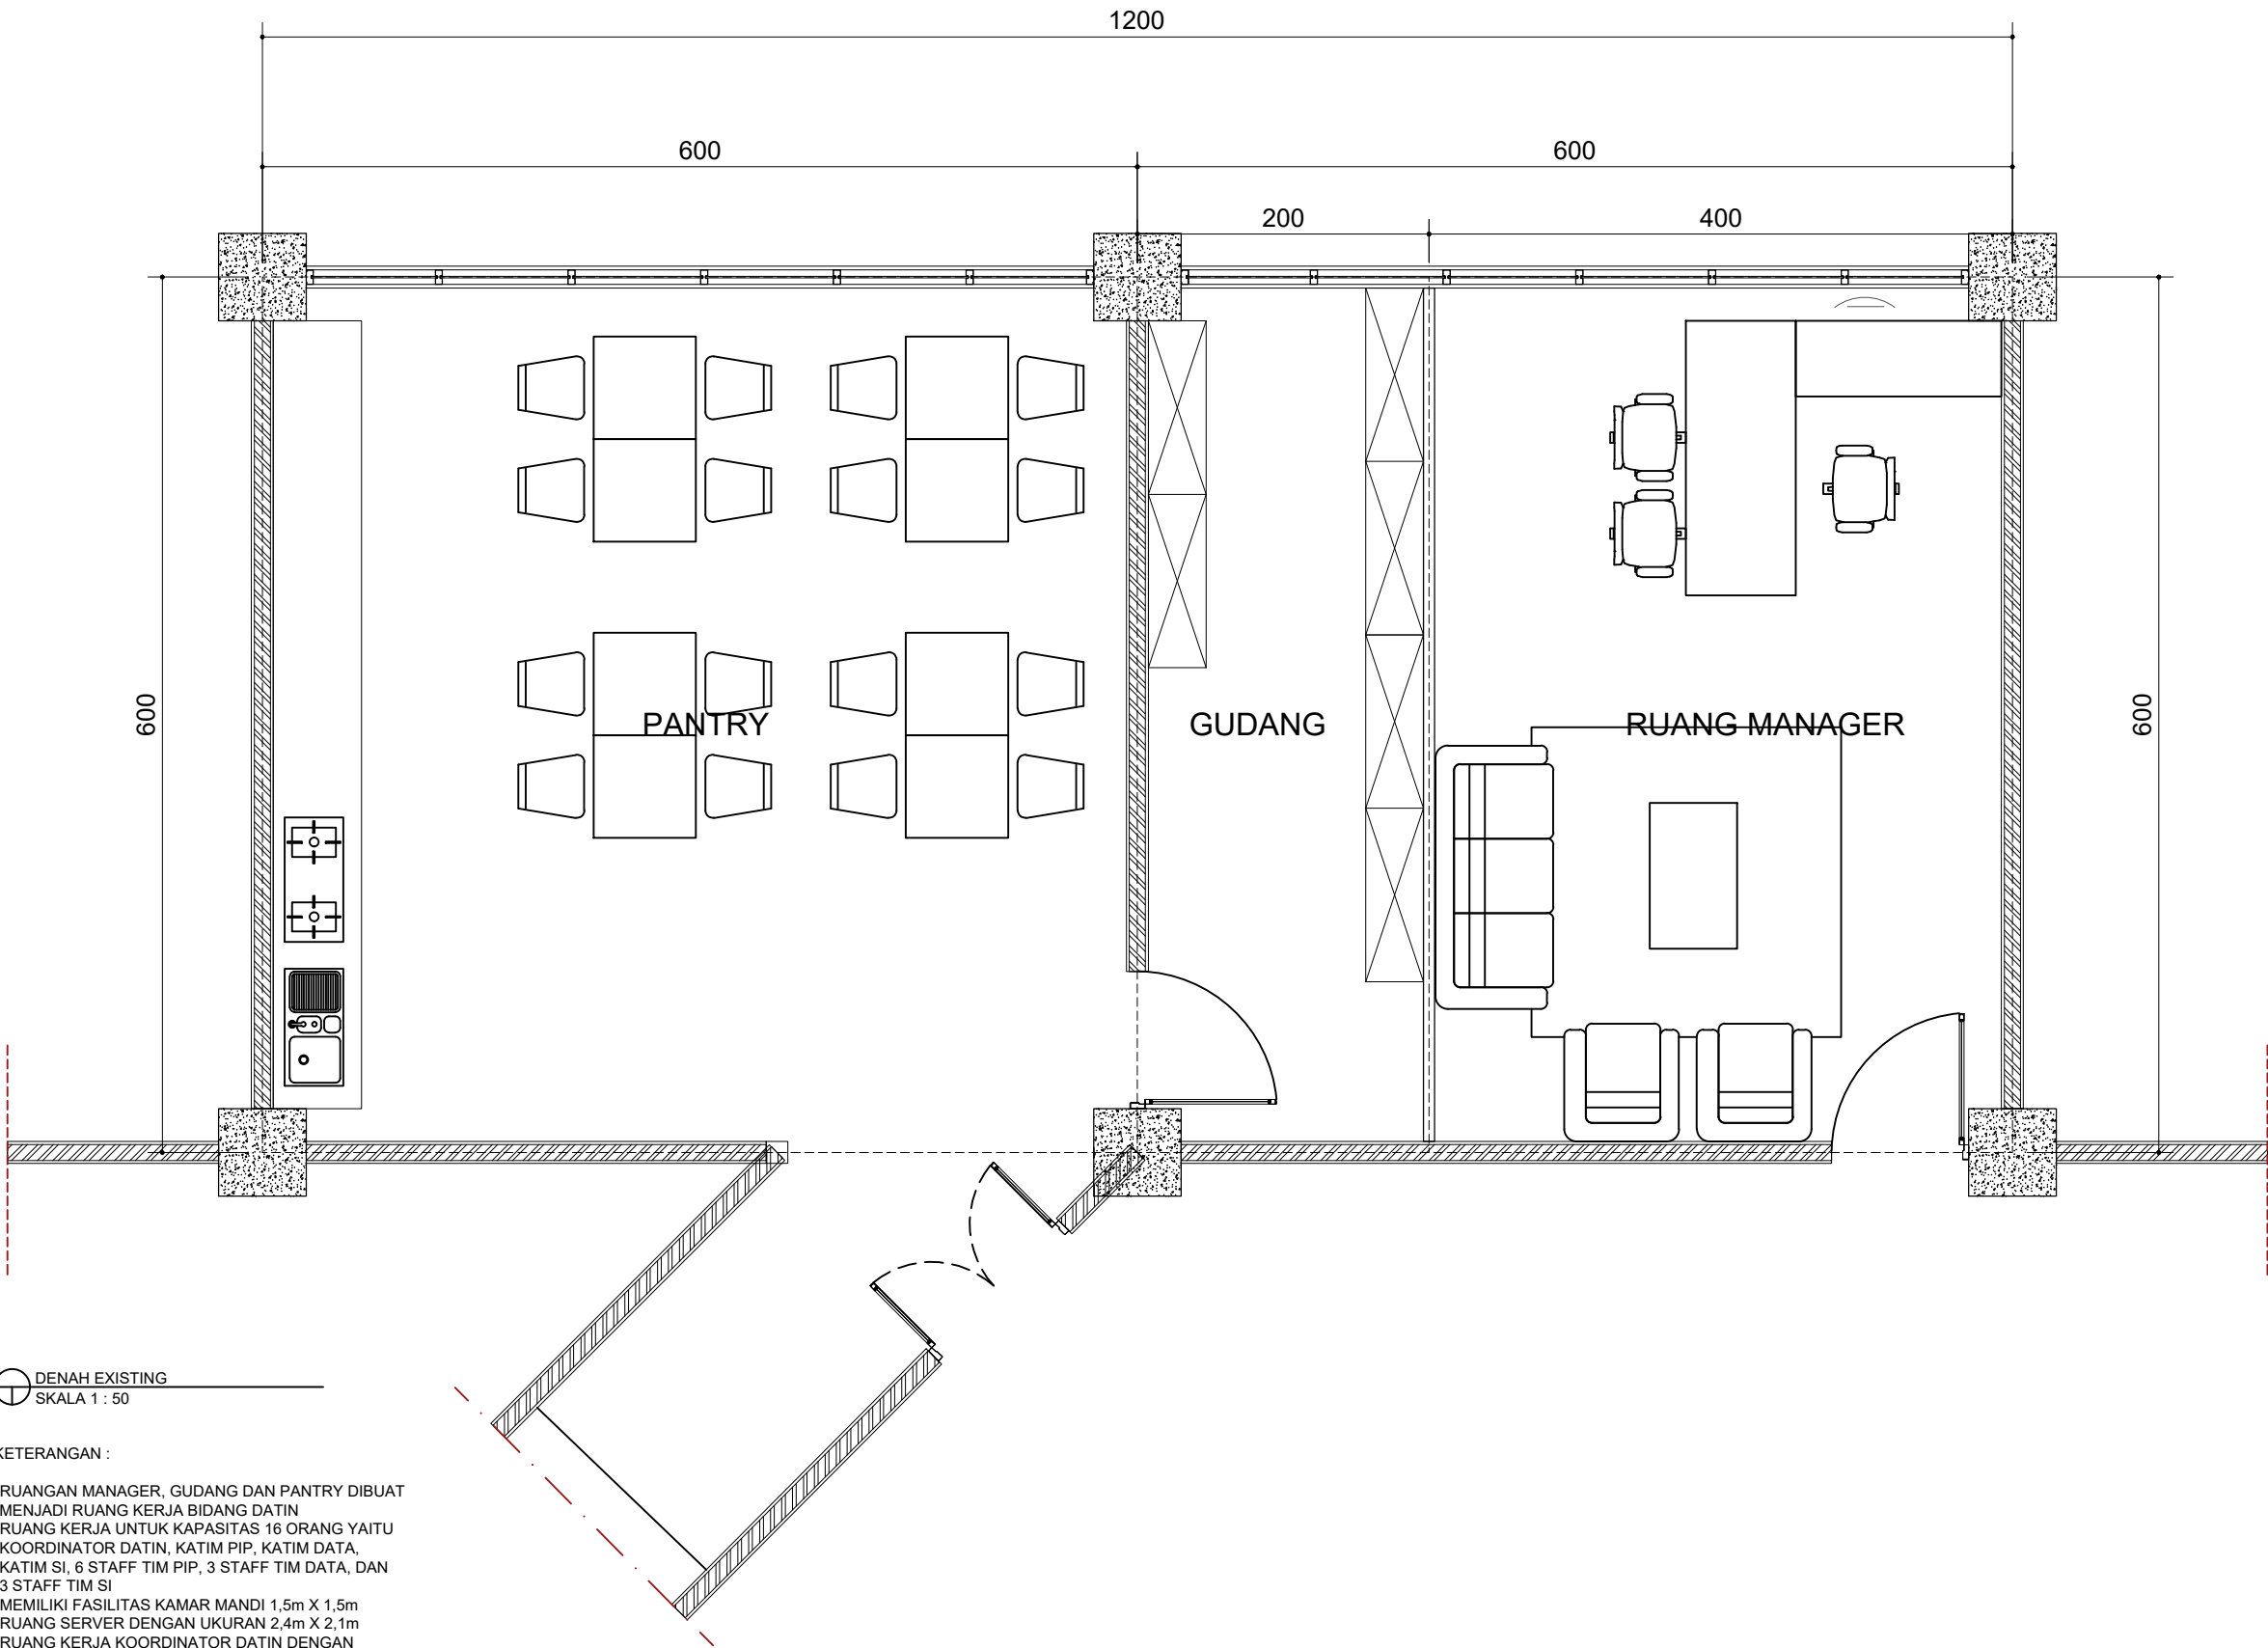

DENAH EXISTING
SKALA 1 : 50

- KETERANGAN :
- RUANGAN MANAGER, GUDANG DAN PANTRY DIBUAT MENJADI RUANG KERJA BIDANG DATIN
 - RUANG KERJA UNTUK KAPASITAS 16 ORANG YAITU KOORDINATOR DATIN, KATIM PIP, KATIM DATA, KATIM SI, 6 STAFF TIM PIP, 3 STAFF TIM DATA, DAN 3 STAFF TIM SI
 - MEMILIKI FASILITAS KAMAR MANDI 1,5m X 1,5m
 - RUANG SERVER DENGAN UKURAN 2,4m X 2,1m
 - RUANG KERJA KOORDINATOR DATIN DENGAN UKURAN RUANGAN 3m X 2,5m

DENAH EXISTING		
PEMBERI TUGAS / OWNER		
 PEMERINTAH KOTA BANDUNG DINAS PENANAMAN MODAL PELAYANAN TERPADU SATU PINTU TAHUN 2022		
KEGIATAN		
PEMBUATAN PARTISI RUANG KERJA		
CATATAN		
DISETUIJUI		
PEJABAT PEMBUAT KOMITMEN		
DIPERIKSA		
DIBUAT/DIAJUKAN		
JUDUL GAMBAR :		
DENAH EXISTING		
NO. GAMBAR		REV
SKALA		SIZE
		A3

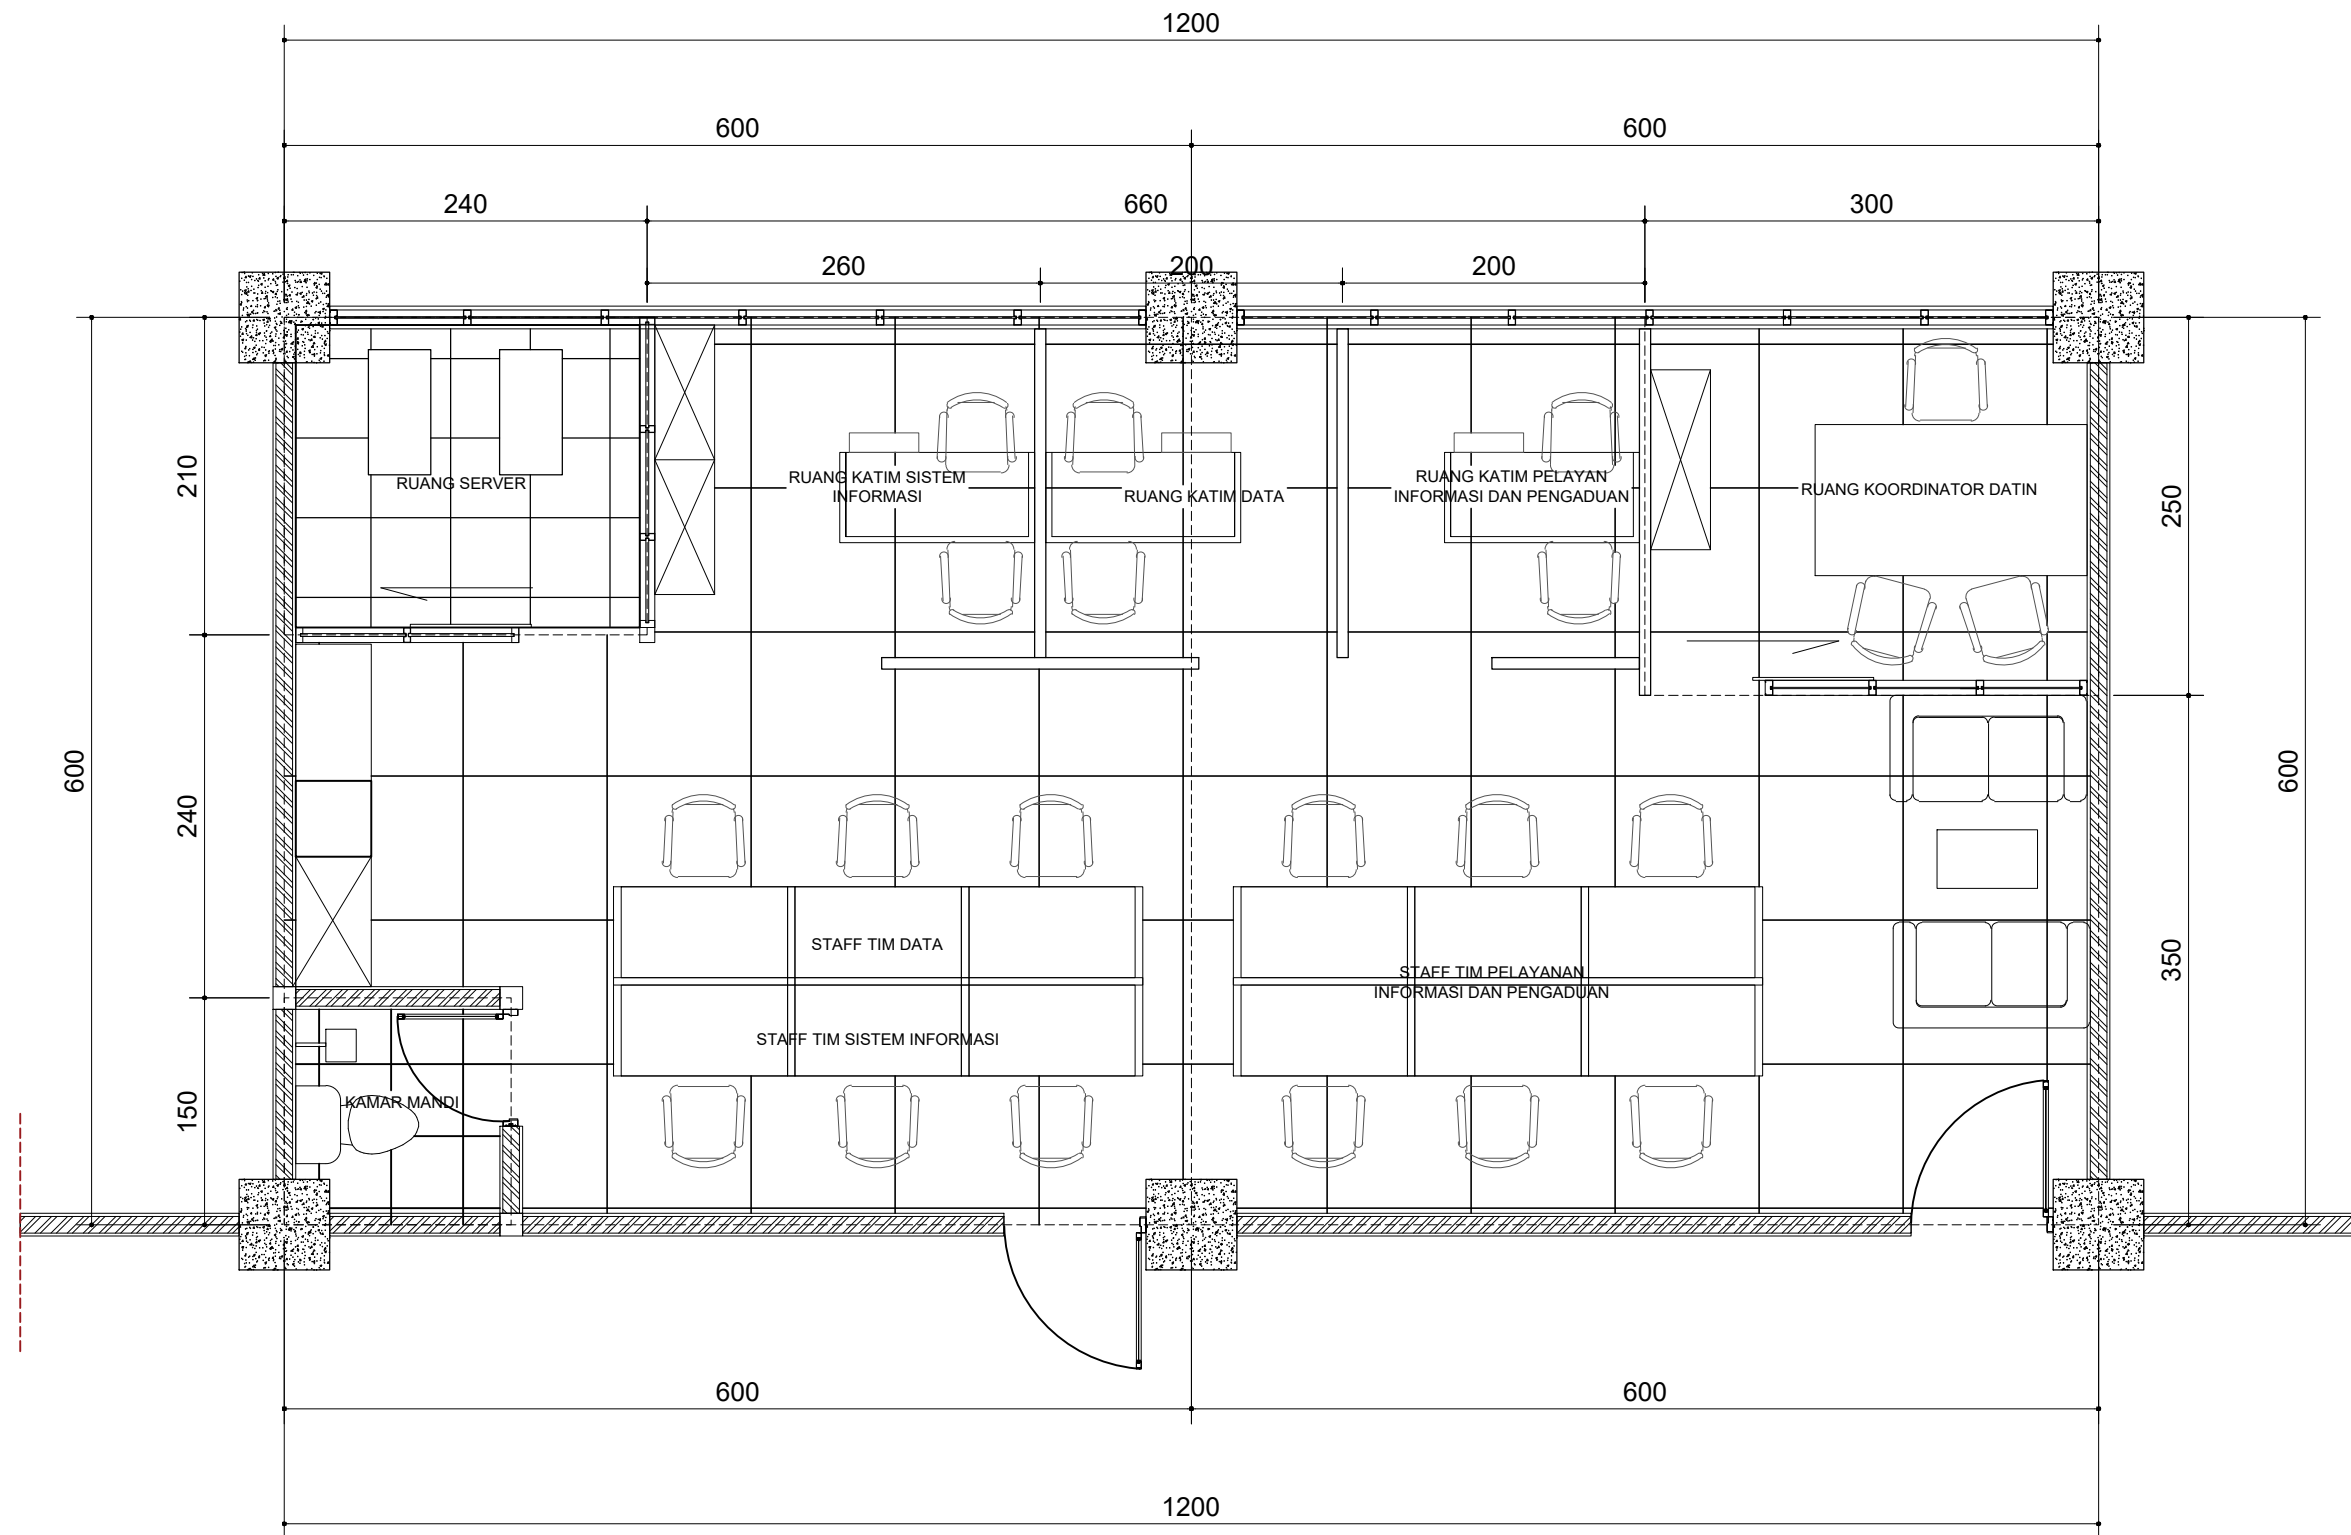

RENCANA LAYOUT RUANG IT
SKALA 1 : 50

DENAH RENCANA RUANG IT

PEMBERI TUGAS / OWNER



PEMERINTAH KOTA BANDUNG
DINAS PENANAMAN MODAL
PELAYANAN TERPADU SATU PINTU
TAHUN 2022

KEGIATAN

PEMBUATAN PARTISI RUANG KERJA

CATATAN

DISETUJUI

PEJABAT PEMBUAT KOMITMEN


DIPERIKSA

DIBUAT/DIAJUKAN


JUDUL GAMBAR :

RENCANA LAYOUT RUANG IT


NO. GAMBAR		REV
SKALA		SIZE
		A3

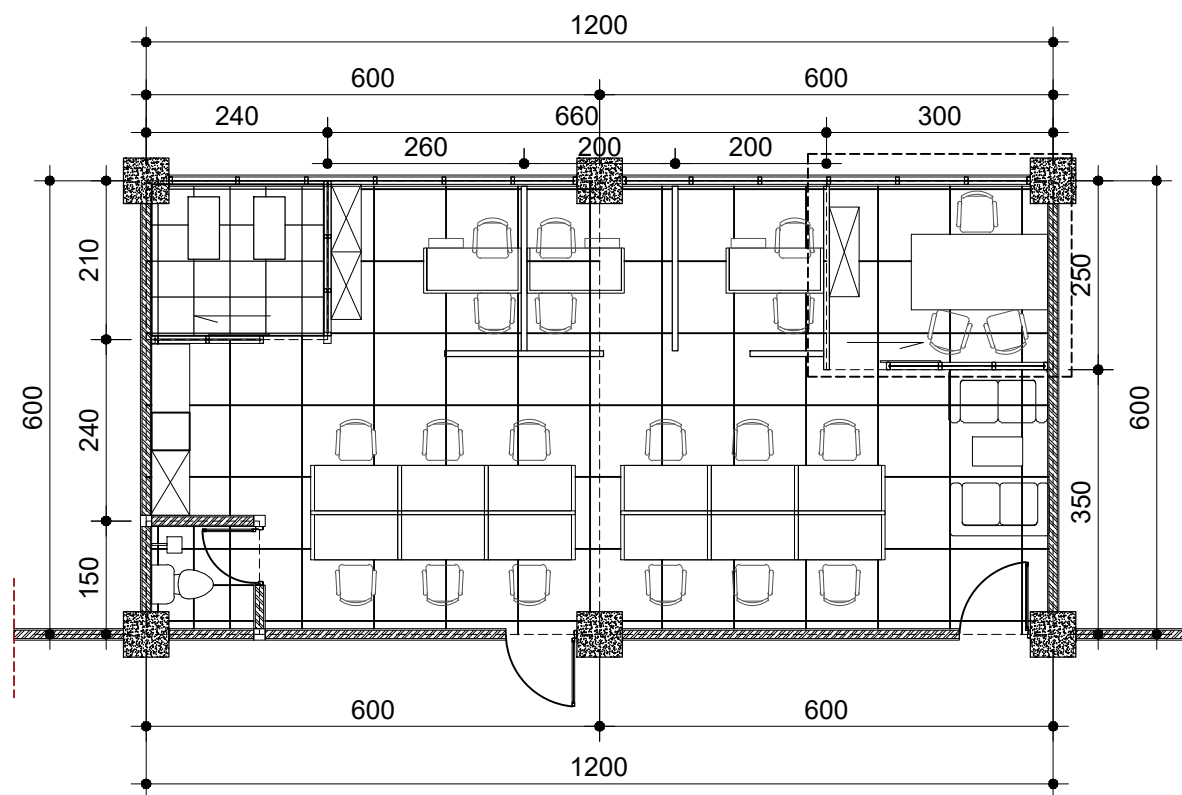

RENCANA LAYOUT RUANG IT
SKALA 1 : 100

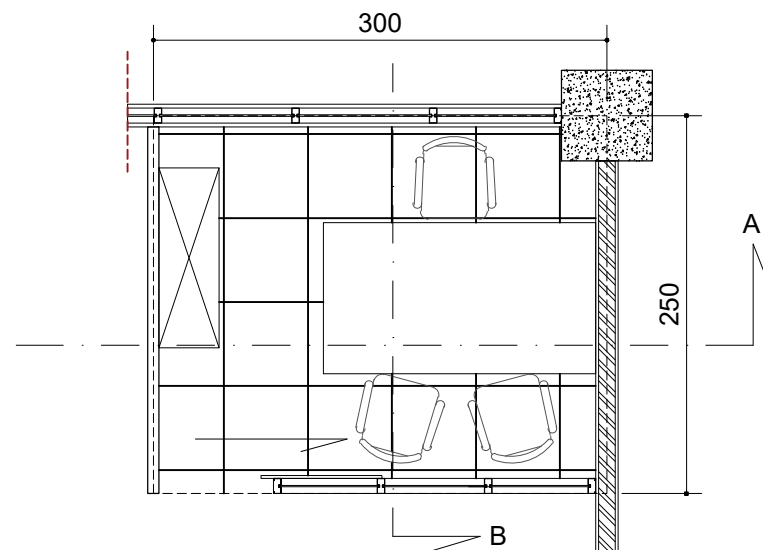


RENCANA LAYOUT RUANG KOORDINATOR DATIN
SKALA 1 : 50

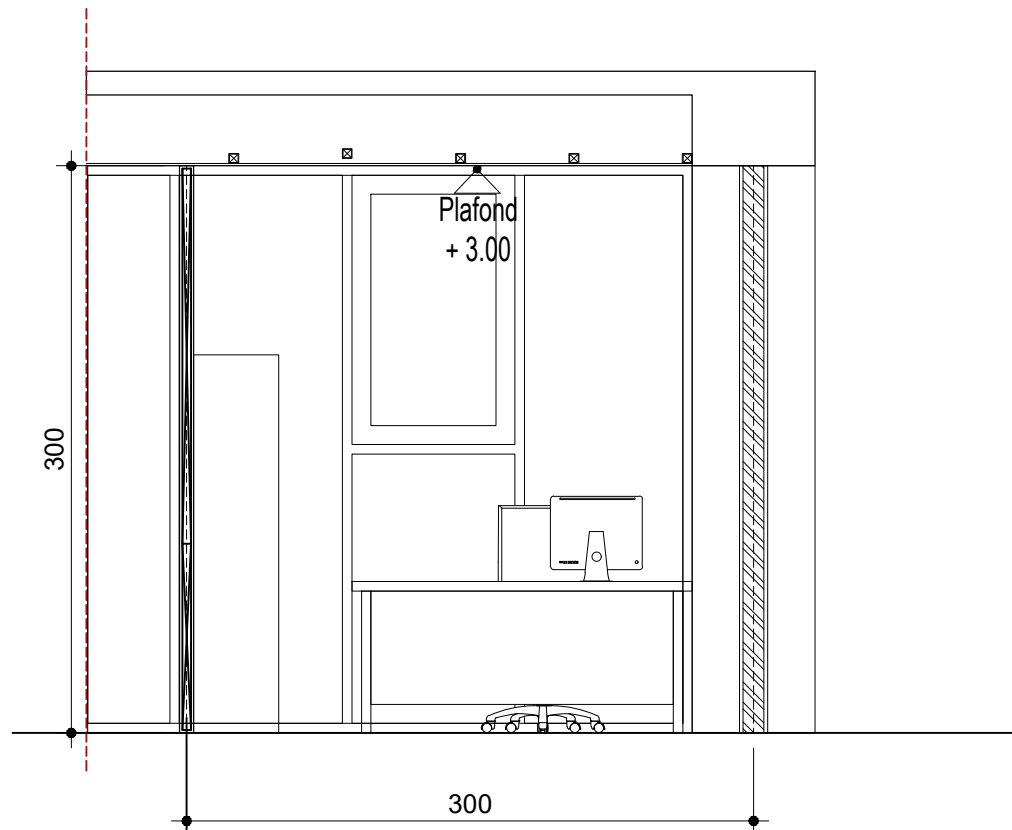

PARTISI GYPSUM BOARD ELEPHANT, FIRE RESISTANT 9 MM
DENGAN RANGKA HOLLOW 40MMX40MM DILAPISI WALLFABRIC


POTONGAN A
SKALA 1 : 40

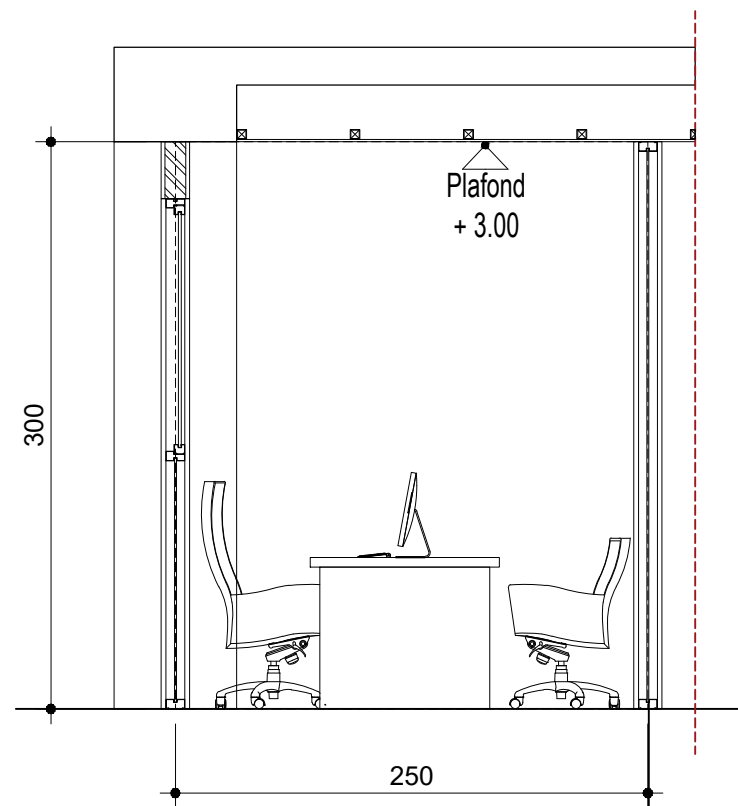


PARTISI KACA DENGAN KUSEN YKK DAN KETEBALAN
KACA 5MM

POTONGAN B
SKALA 1 : 40

LAYOUT RENCANA RUANG KOORDINATOR DATIN		
PEMBERI TUGAS / OWNER		
 PEMERINTAH KOTA BANDUNG DINAS PENANAMAN MODAL PELAYANAN TERPADU SATU PINTU TAHUN 2022		
KEGIATAN		
PEMBUATAN PARTISI RUANG KERJA		
CATATAN		
DISETUJUI		
PEJABAT PEMBUAT KOMITMEN		
DIPERIKSA		
DIBUAT/DIAJUKAN		
JUDUL GAMBAR : LAYOUT RENCANA RUANG KOORDINATOR DATIN		
NO. GAMBAR		REV
SKALA		SIZE A3

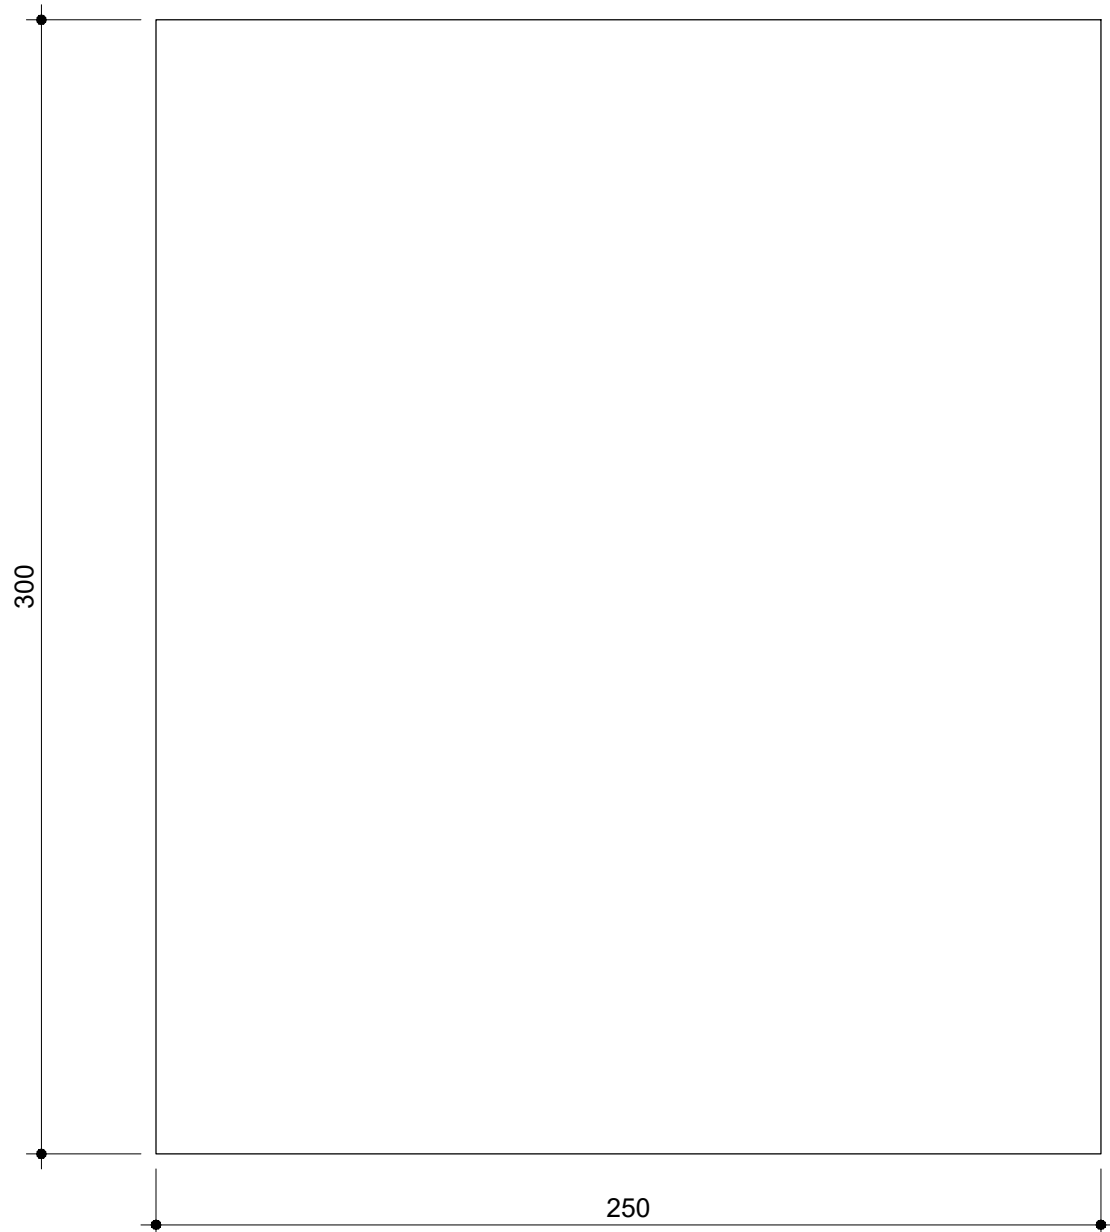

TAMPAK SAMPING PARTISI RUANG KOOR. DATIN
SKALA 1 : 20

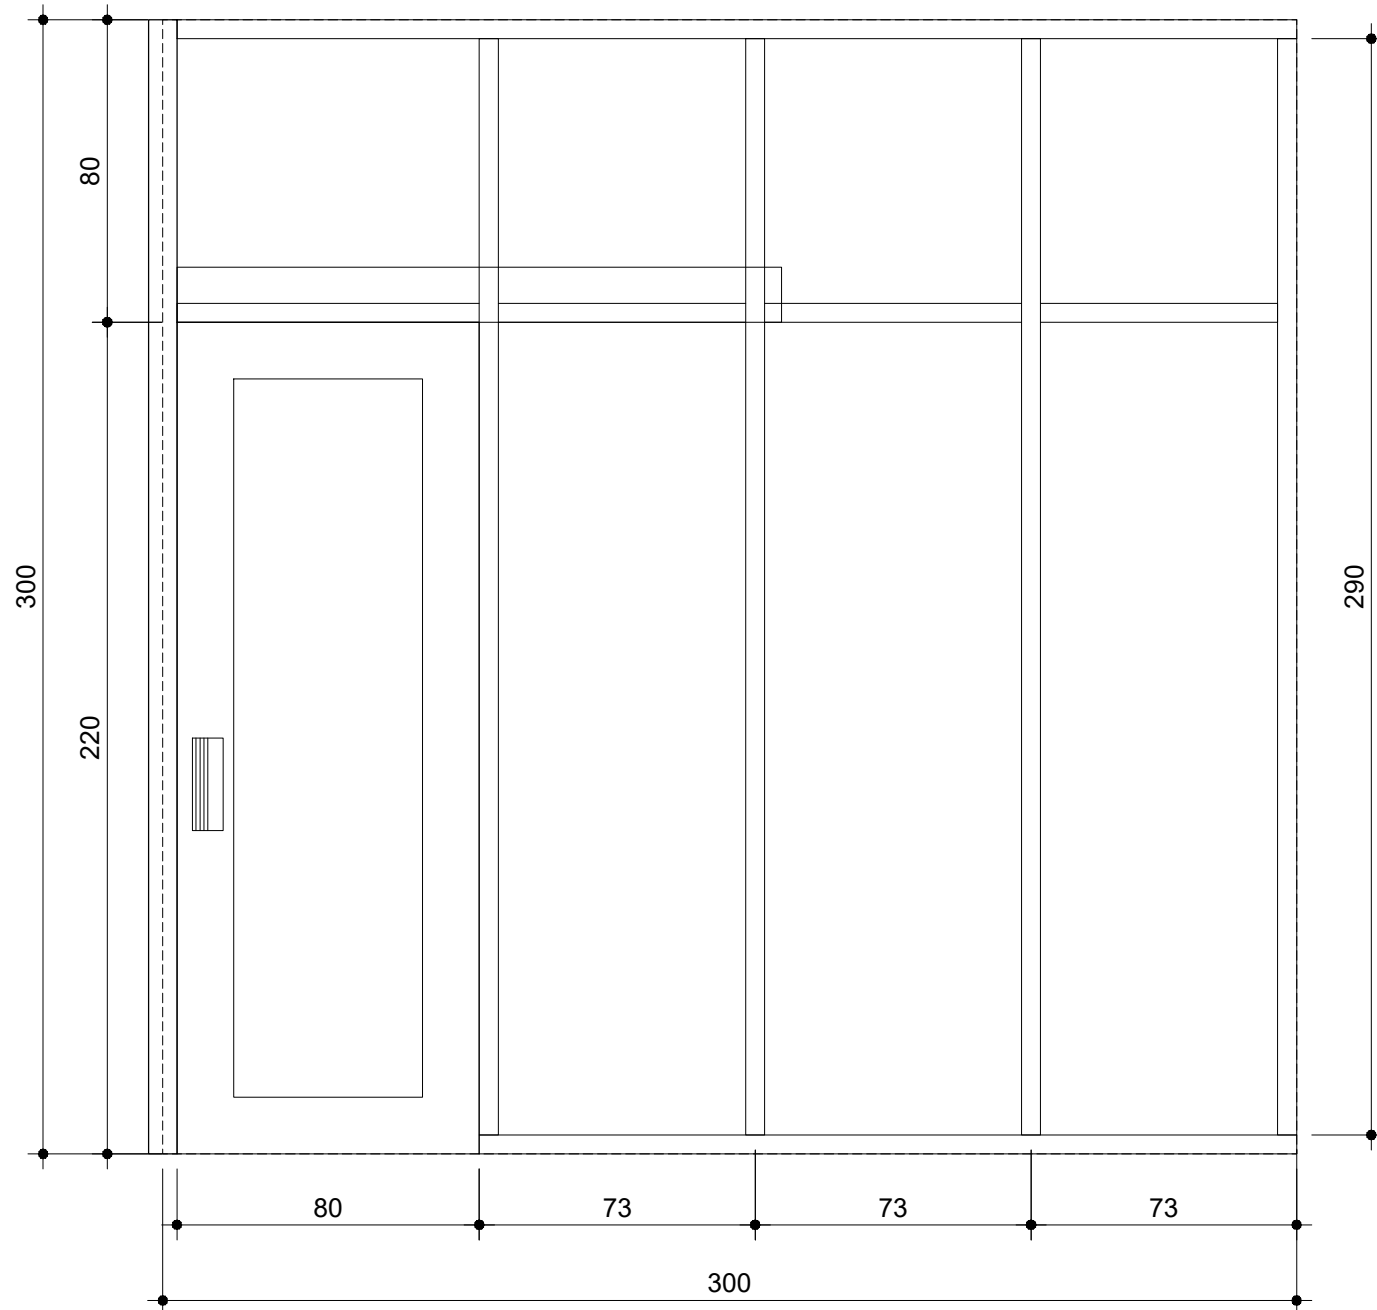

TAMPAK DEPAN PARTISI RUANG KOOR. DATIN
SKALA 1 : 20

DETAIL UKURAN PARTISI KACA
RUANG KOORDINATOR DATIN

PEMBERI TUGAS / OWNER



PEMERINTAH KOTA BANDUNG
DINAS PENANAMAN MODAL
PELAYANAN TERPADU SATU PINTU
TAHUN 2022

KEGIATAN

PEMBUATAN PARTISI RUANG KERJA

CATATAN

DISETUJUI

PEJABAT PEMBUAT KOMITMEN


DIPERIKSA

DIBUAT/DIAJUKAN


JUDUL GAMBAR :

DETAIL UKURAN PARTISI KACA
RUANG KOORDINATOR DATIN


NO. GAMBAR		REV
SKALA		SIZE A3

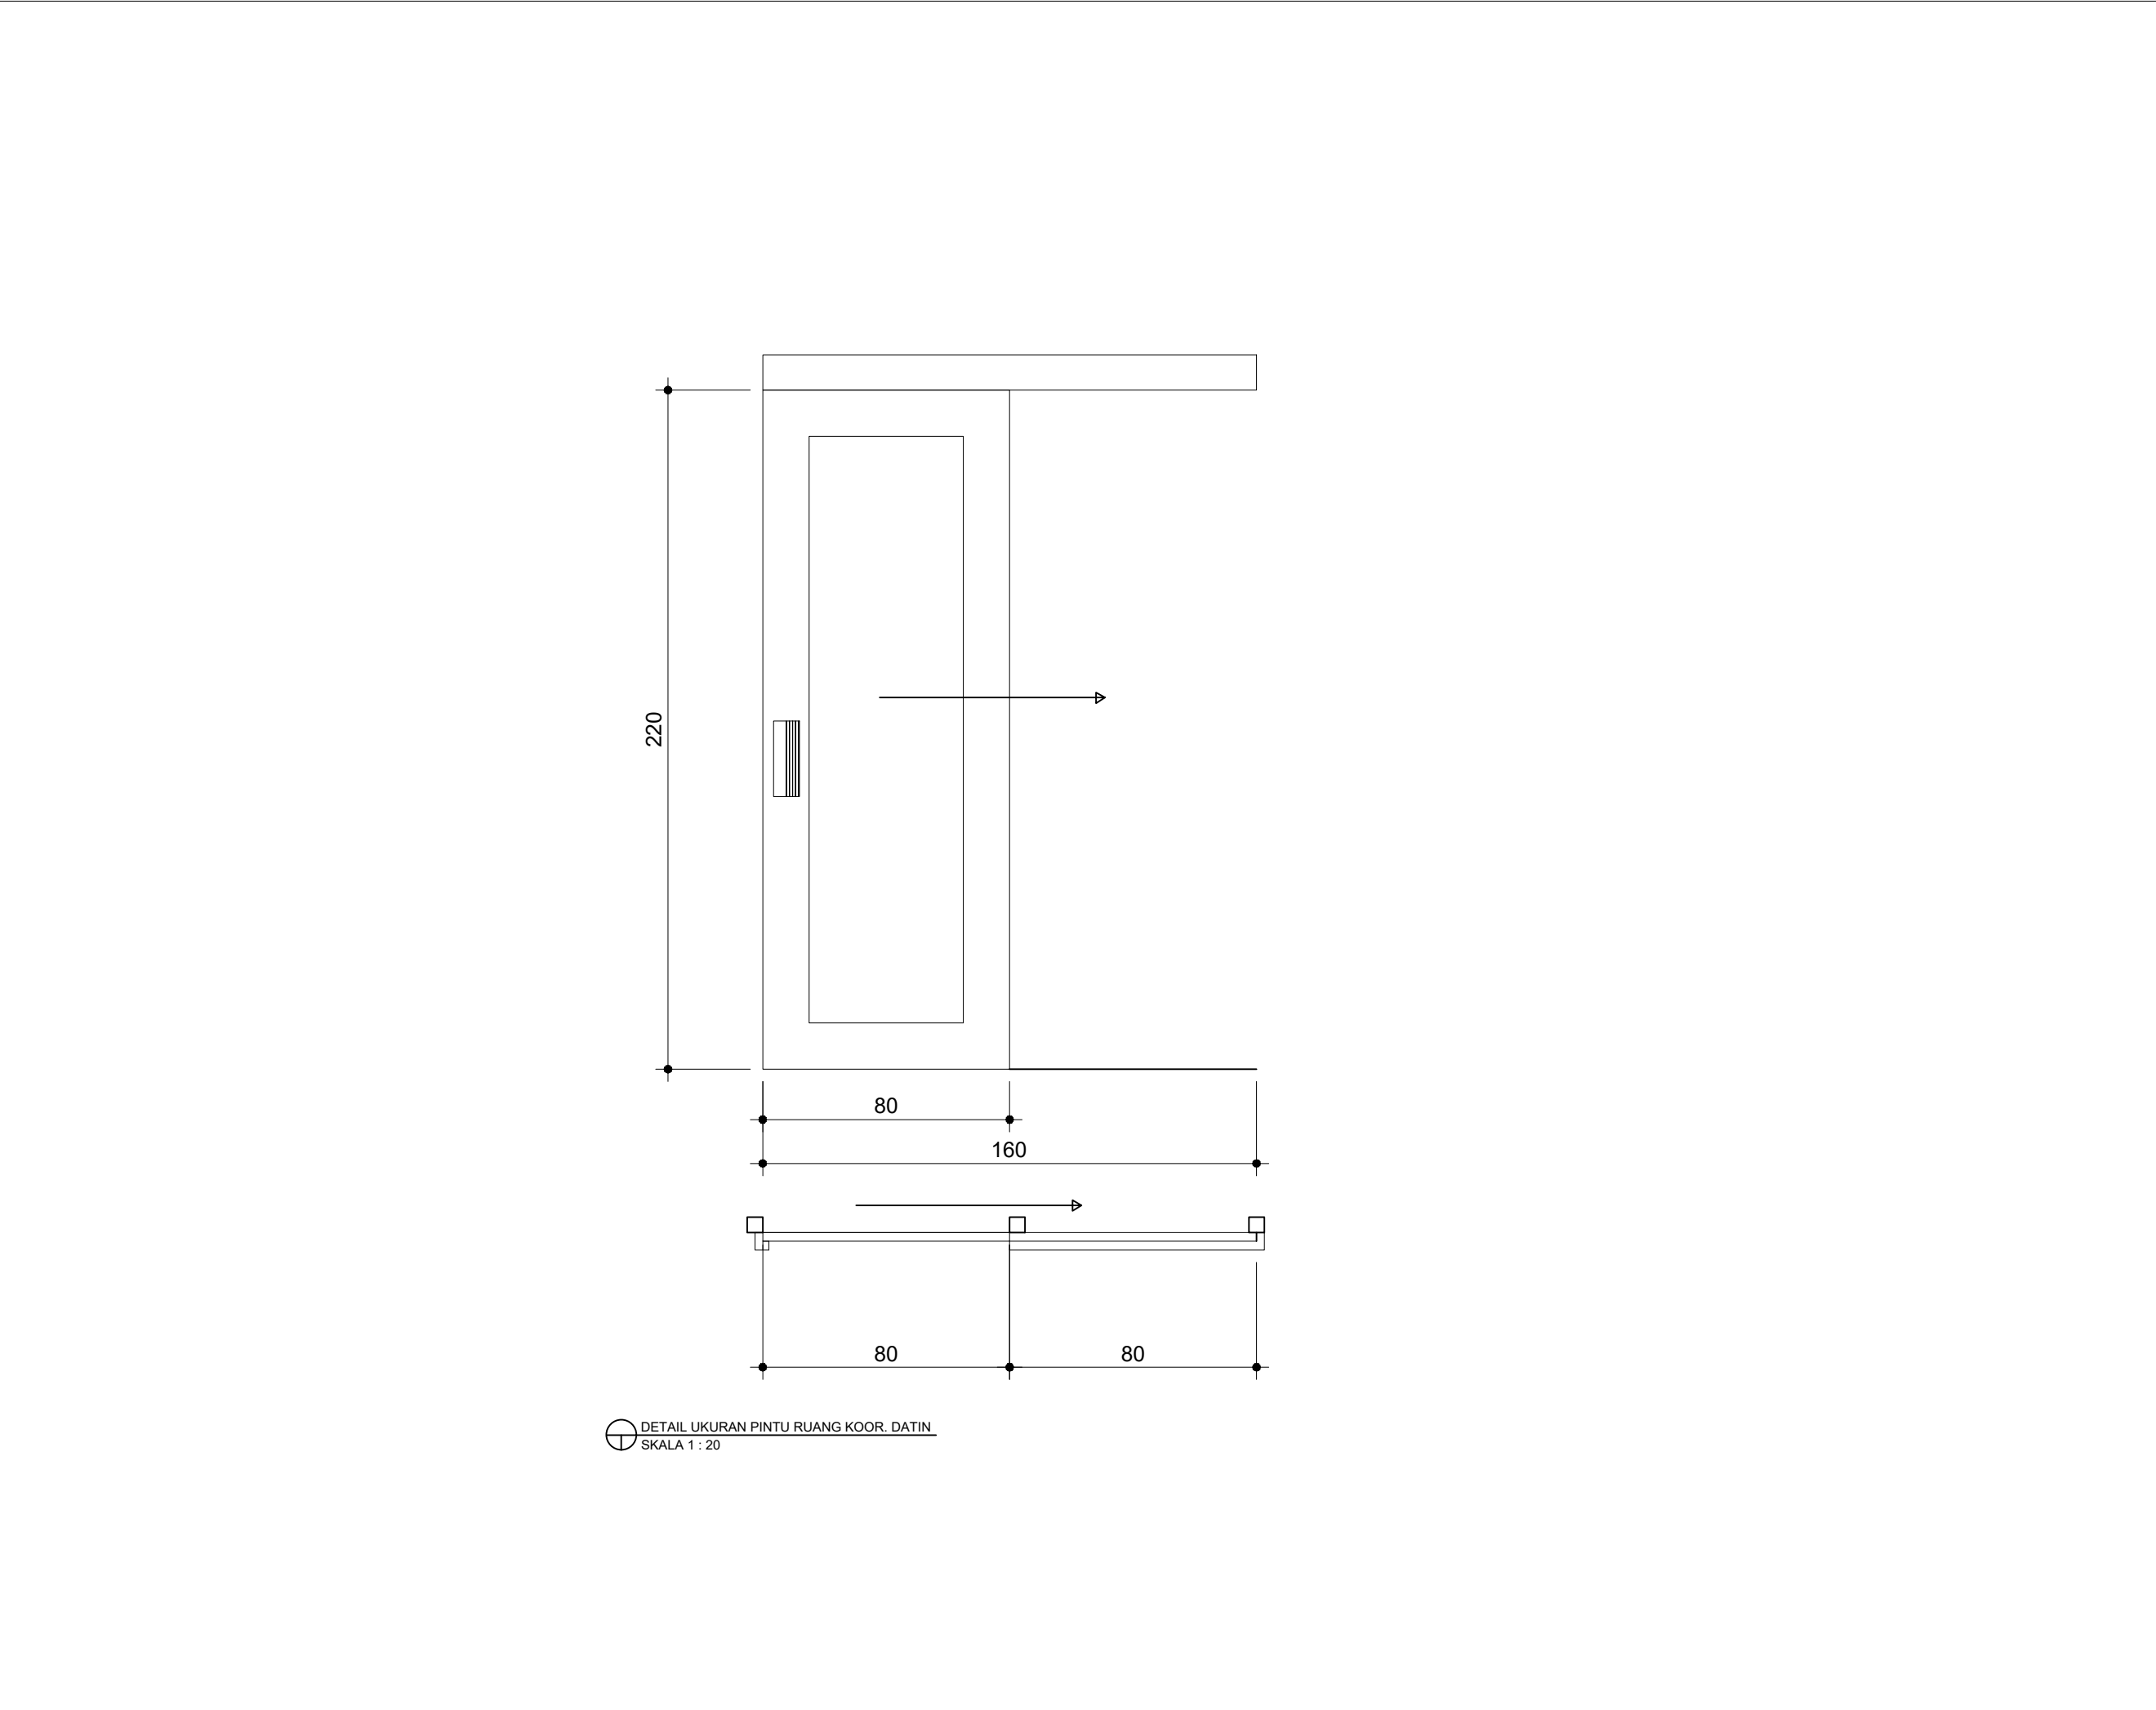


DETAIL UKURAN PINTU RUANG KOORDINATOR DATIN		
PEMBERI TUGAS / OWNER		
 PEMERINTAH KOTA BANDUNG DINAS PENANAMAN MODAL PELAYANAN TERPADU SATU PINTU TAHUN 2022		
KEGIATAN		
PEMBUATAN PARTISI RUANG KERJA		
CATATAN		
DISETUJUI		
PEJABAT PEMBUAT KOMITMEN		
DIPERIKSA		
DIBUAT/DIAJUKAN		
JUDUL GAMBAR :		
DETAIL UKURAN PINTU RUANG KOORDINATOR DATIN		
NO. GAMBAR		REV
SKALA		SIZE
		A3

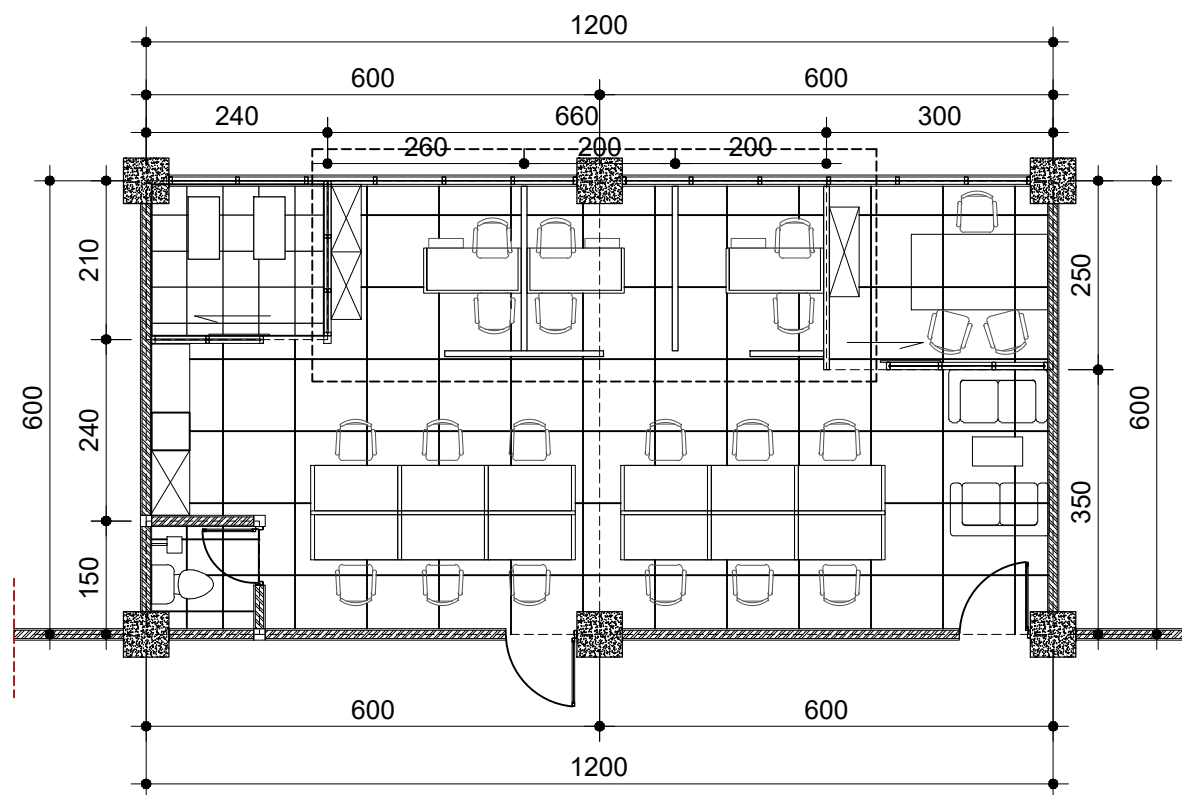


RENCANA LAYOUT RUANG IT
SKALA 1 : 100

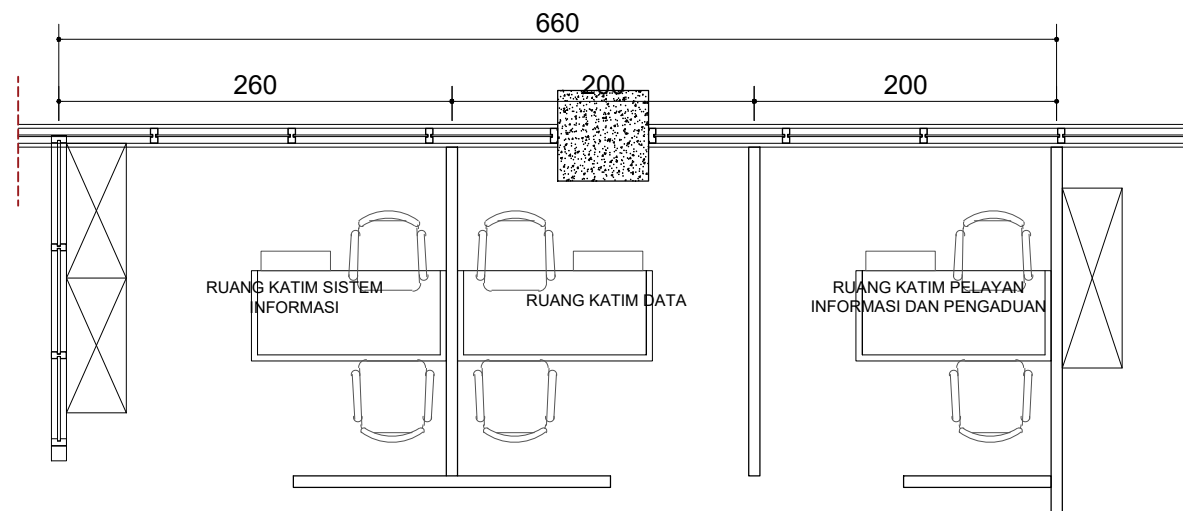

RENCANA LAYOUT PARTISI KATIM
SKALA 1 : 50

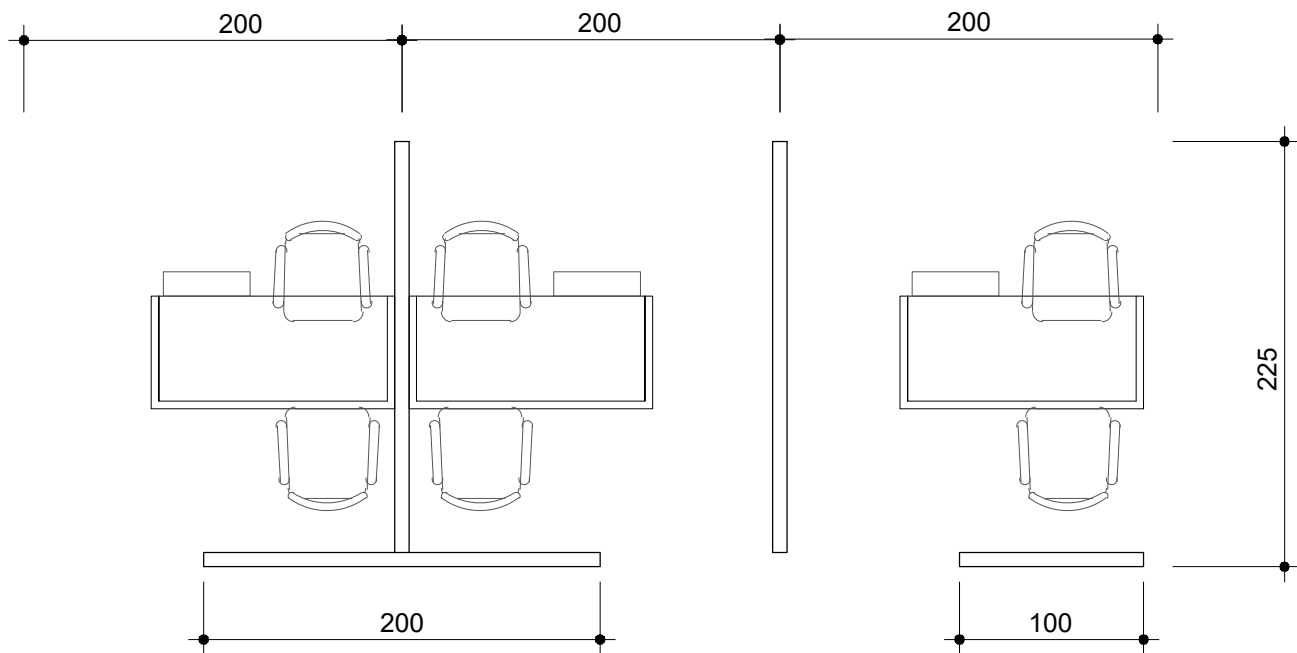


DETAIL LAYOUT PARTISI
SKALA 1 : 40

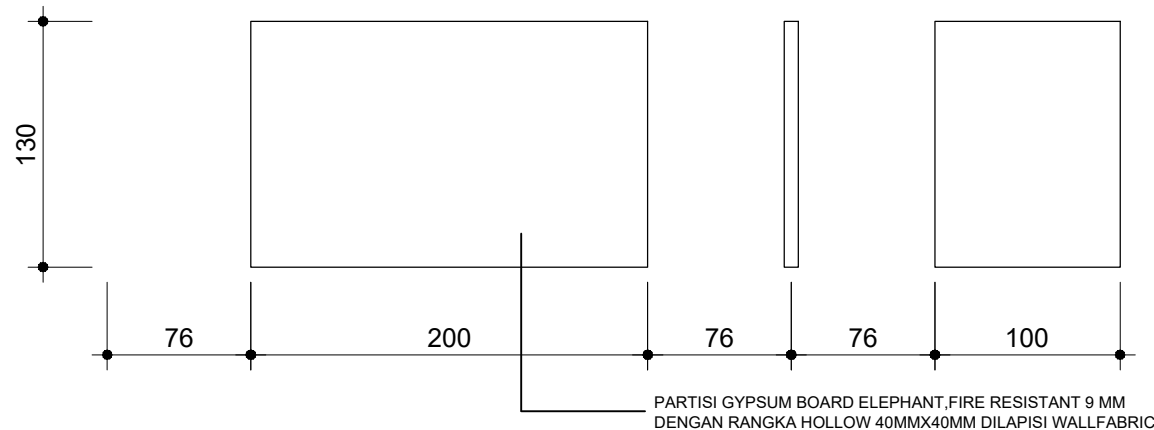

DETAIL UKURAN PARTISI
SKALA 1 : 40

PARTISI GYPSUM BOARD ELEPHANT, FIRE RESISTANT 9 MM
DENGAN RANGKA HOLLOW 40MMX40MM DILAPISI WALLFABRIC

LAYOUT RENCANA RUANG KOORDINATOR DATIN		
PEMBERI TUGAS / OWNER		
 PEMERINTAH KOTA BANDUNG DINAS PENANAMAN MODAL PELAYANAN TERPADU SATU PINTU TAHUN 2022		
KEGIATAN		
PEMBUATAN PARTISI RUANG KERJA		
CATATAN		
DISETUJUI		
PEJABAT PEMBUAT KOMITMEN		
DIPERIKSA		
DIBUAT/DIAJUKAN		
JUDUL GAMBAR :		
LAYOUT RENCANA RUANG KOORDINATOR DATIN		
NO. GAMBAR		REV
SKALA		SIZE
		A3

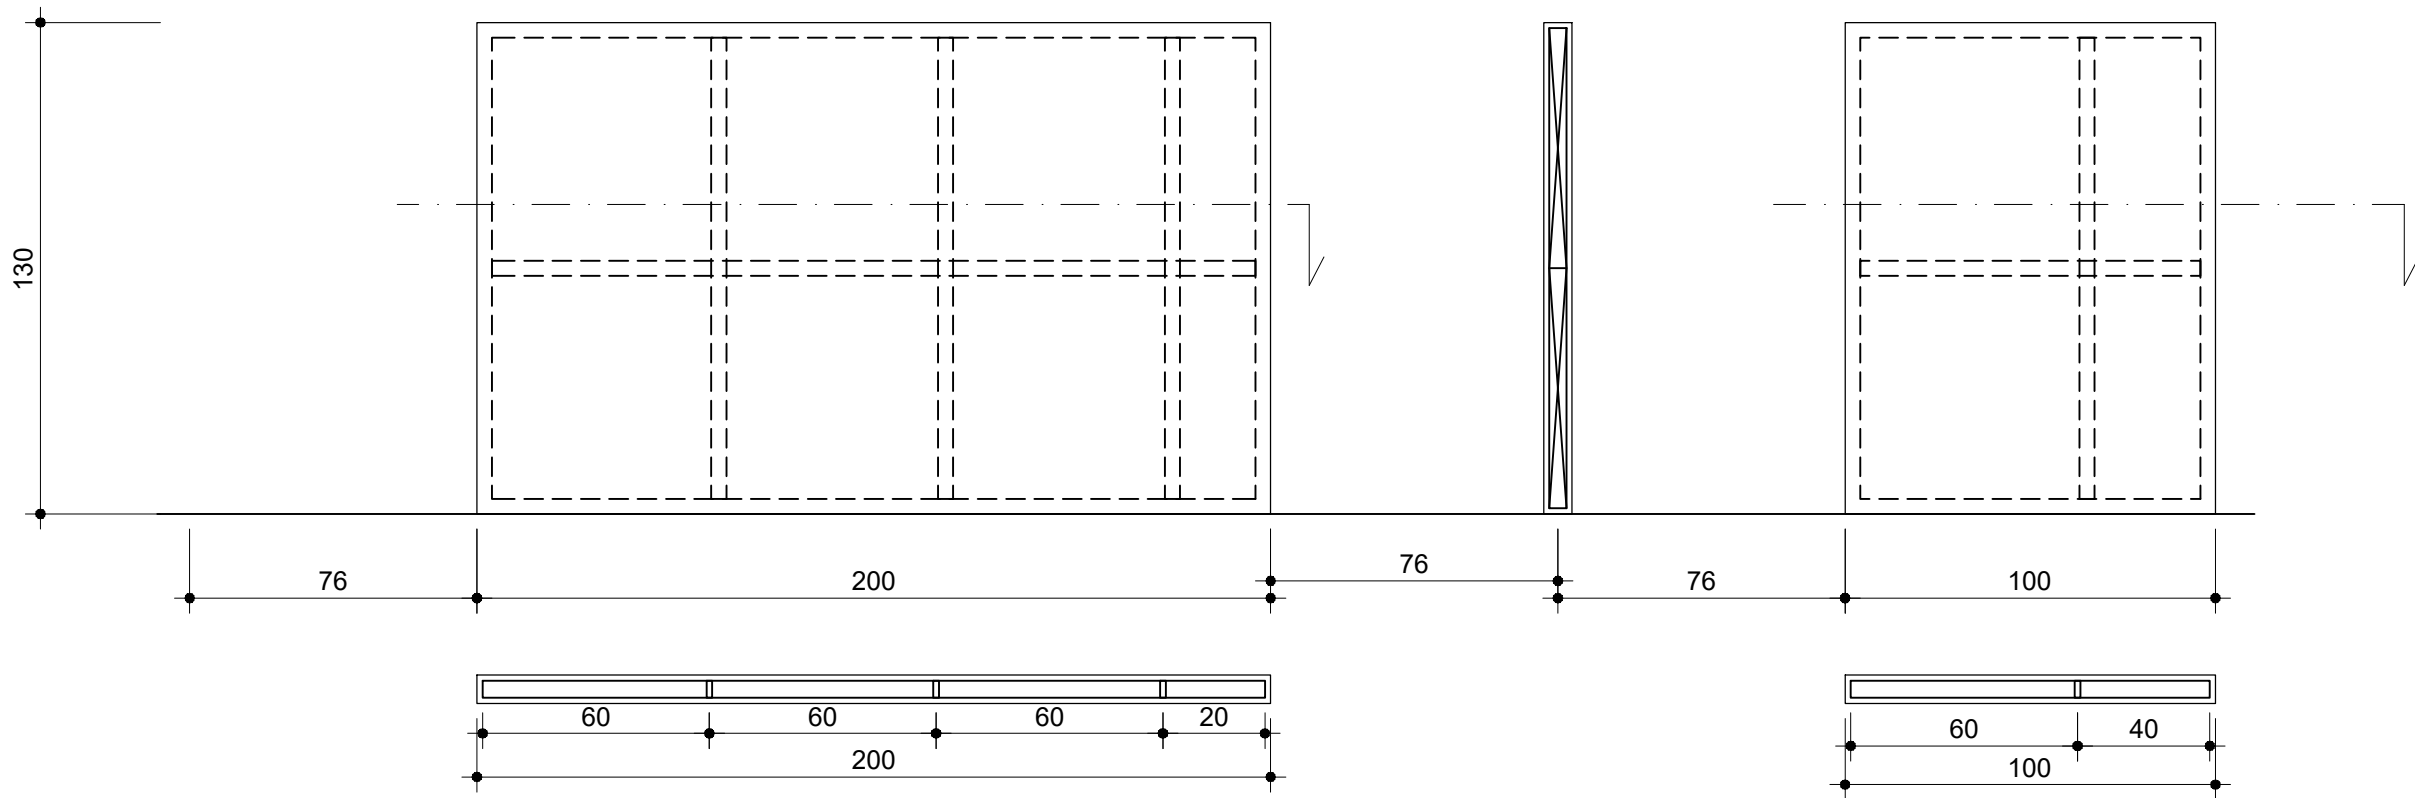

POTONGAN PARTISI

PEMBERI TUGAS / OWNER



PEMERINTAH KOTA BANDUNG
DINAS PENANAMAN MODAL
PELAYANAN TERPADU SATU PINTU
TAHUN 2022

KEGIATAN

PEMBUATAN PARTISI RUANG KERJA

CATATAN

DISETUJUI


PEJABAT PEMBUAT KOMITMEN

DIPERIKSA


JUDUL GAMBAR :

POTONGAN PARTISI


NO. GAMBAR		REV
SKALA		SIZE A3

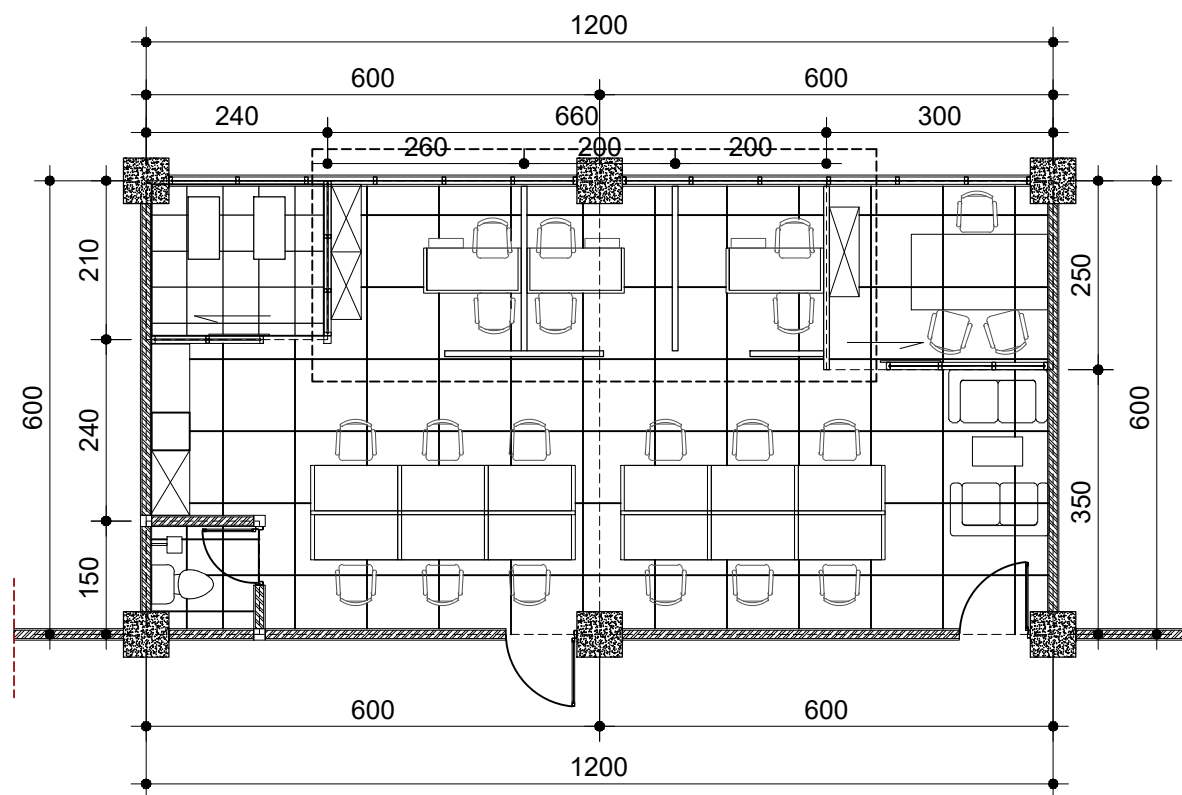


RENCANA LAYOUT RUANG IT
SKALA 1 : 100

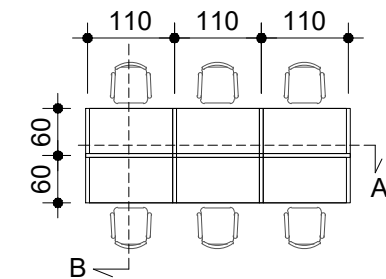

RENCANA PARTISI MEJA STAFF
SKALA 1 : 100

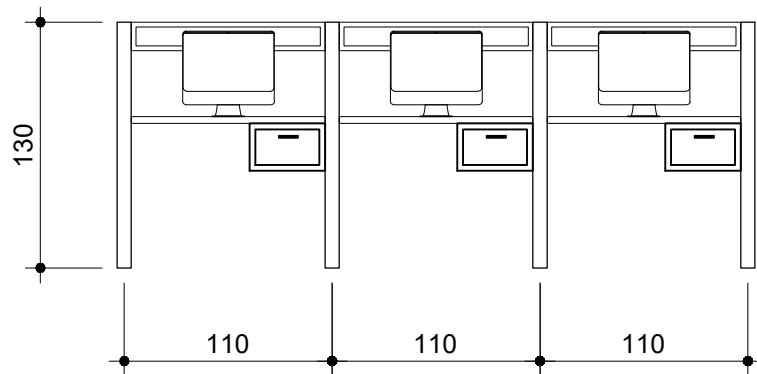

POTONGAN A
SKALA 1 : 40

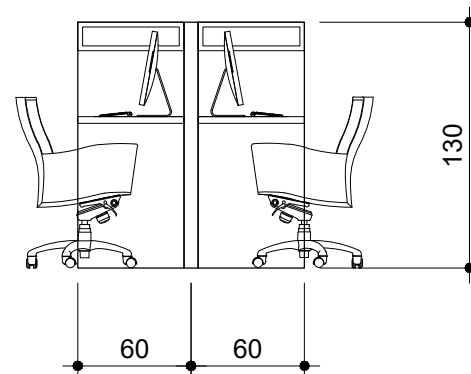

POTONGAN B
SKALA 1 : 40

LAYOUT RENCANA PARTISI
MEJA STAFF

PEMBERI TUGAS / OWNER



PEMERINTAH KOTA BANDUNG
DINAS PENANAMAN MODAL
PELAYANAN TERPADU SATU PINTU
TAHUN 2022

KEGIATAN

PEMBUATAN PARTISI RUANG KERJA

CATATAN

DISETUJUI

PEJABAT PEMBUAT KOMITMEN


DIPERIKSA

DIBUAT/DIAJUKAN


JUDUL GAMBAR :

LAYOUT RENCANA PARTISI
MEJA STAFF


NO. GAMBAR		REV
SKALA		SIZE A3

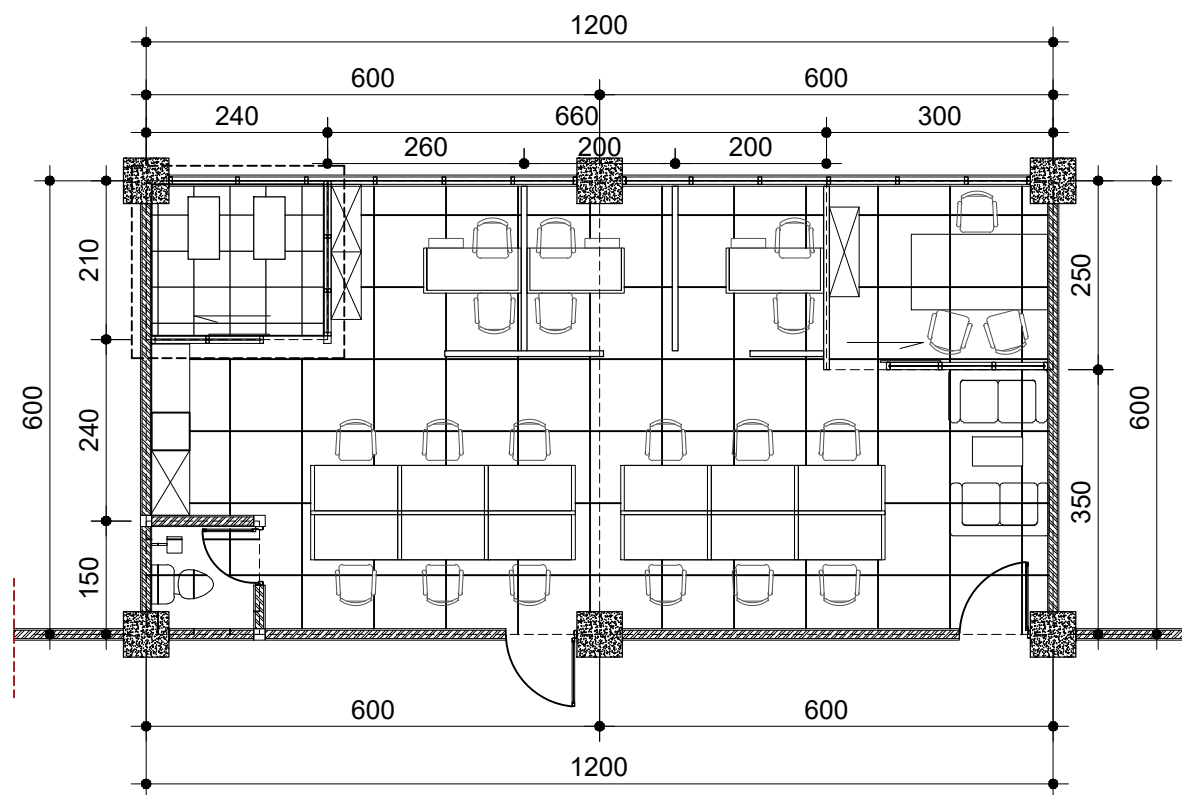


RENCANA LAYOUT RUANG IT
SKALA 1 : 100

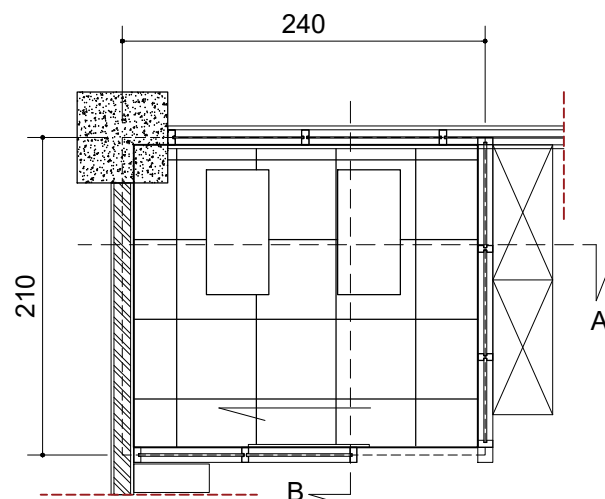

RENCANA LAYOUT RUANG SERVER
SKALA 1 : 50

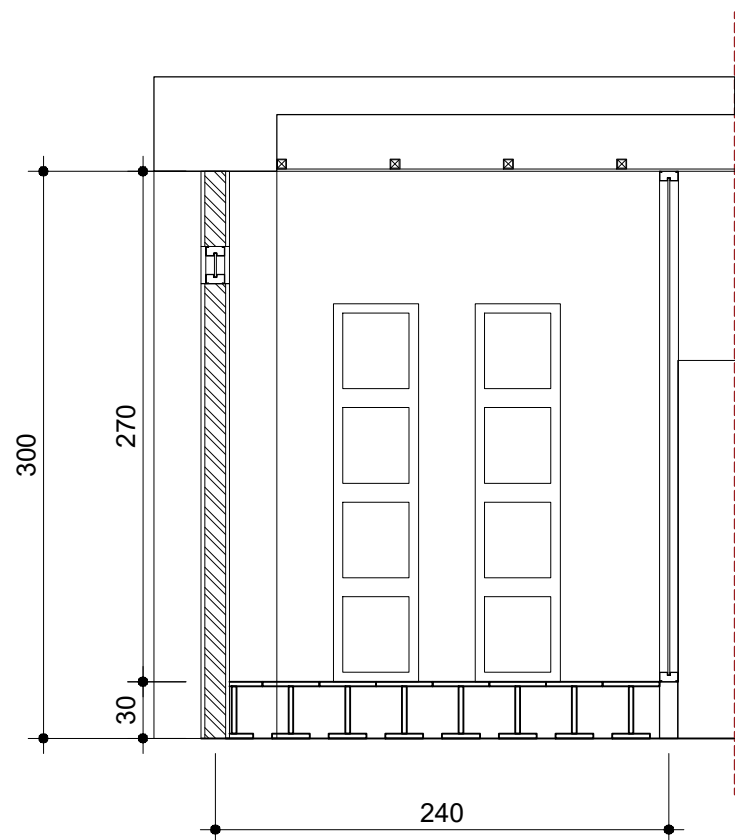


POTONGAN A
SKALA 1 : 40

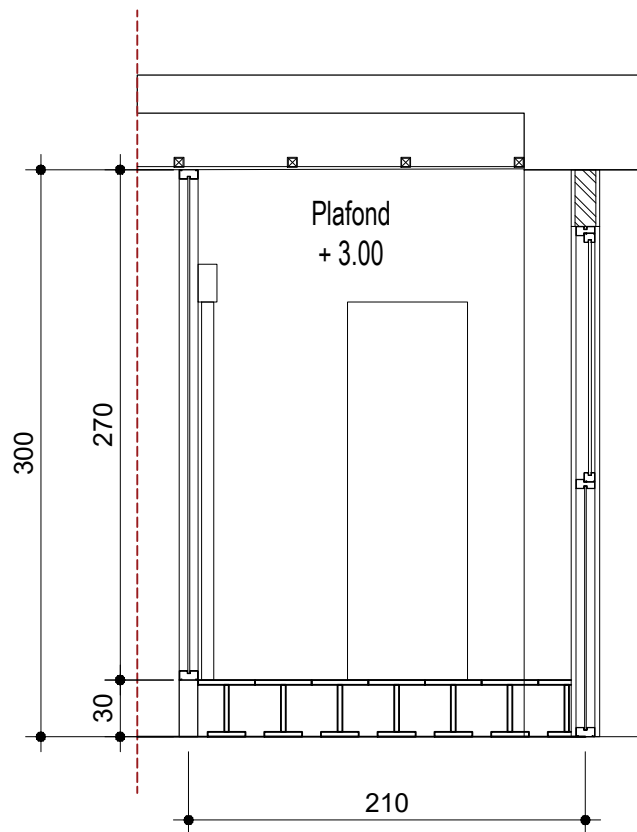


POTONGAN B
SKALA 1 : 40

LAYOUT RENCANA RUANG SERVER		
PEMBERI TUGAS / OWNER		
 PEMERINTAH KOTA BANDUNG DINAS PENANAMAN MODAL PELAYANAN TERPADU SATU PINTU TAHUN 2022		
KEGIATAN		
PEMBUATAN PARTISI RUANG KERJA		
CATATAN		
DISETUJUI		
PEJABAT PEMBUAT KOMITMEN		
DIPERIKSA		
DIBUAT/DIAJUKAN		
JUDUL GAMBAR : LAYOUT RENCANA RUANG SERVER		
NO. GAMBAR		REV
SKALA		SIZE A3

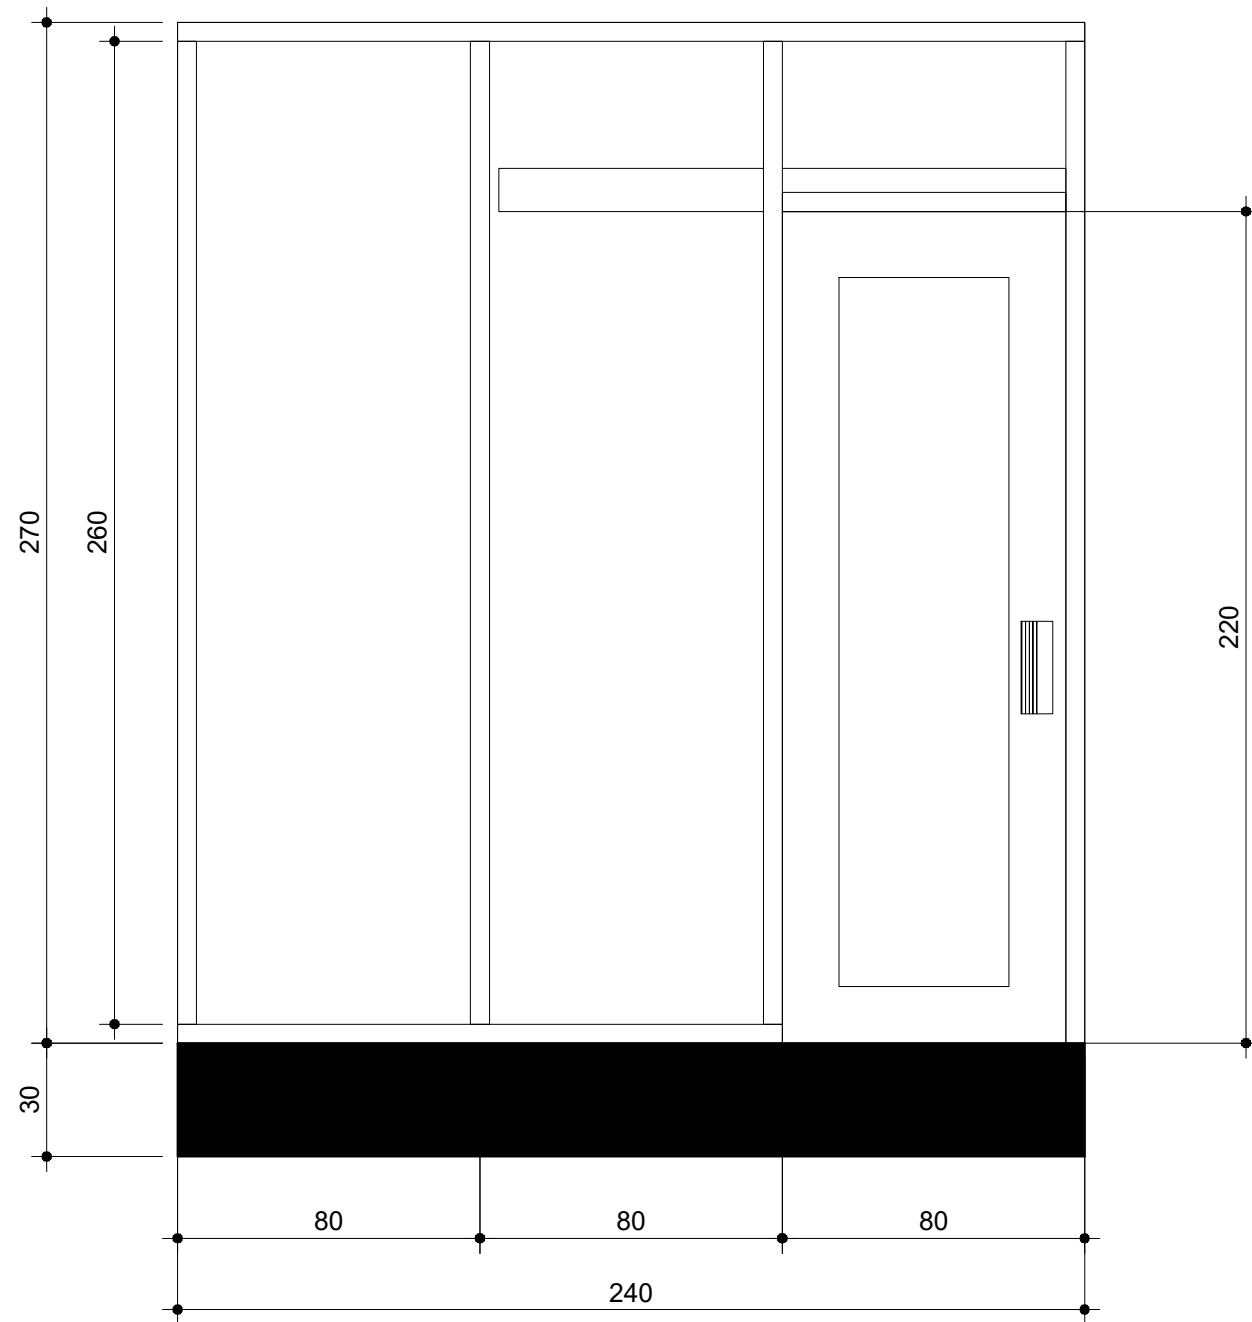

TAMPAK DEPAN PARTISI RUANG SERVER
SKALA 1 : 20

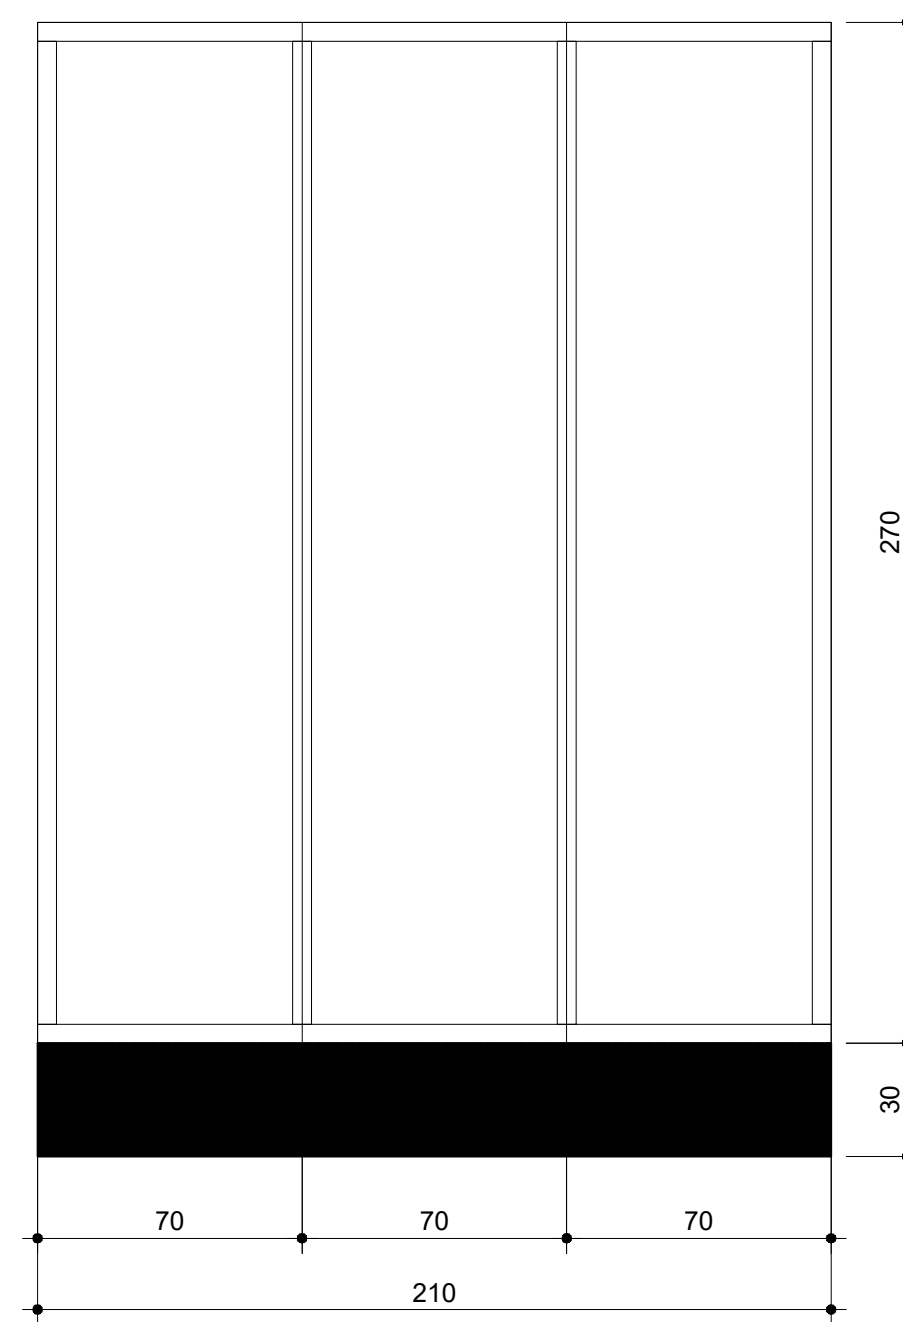

TAMPAK SAMPING PARTISI RUANG SERVER
SKALA 1 : 20

DETAIL UKURAN PARTISI
KACA RUANG SERVER

PEMBERI TUGAS / OWNER



PEMERINTAH KOTA BANDUNG
DINAS PENANAMAN MODAL
PELAYANAN TERPADU SATU PINTU
TAHUN 2022

KEGIATAN

PEMBUATAN PARTISI RUANG KERJA

CATATAN

DISETUJUI

PEJABAT PEMBUAT KOMITMEN


DIPERIKSA

DIBUAT/DIAJUKAN

JUDUL GAMBAR :


DETAIL UKURAN PARTISI
KACA RUANG SERVER

NO. GAMBAR		REV
SKALA		SIZE A3

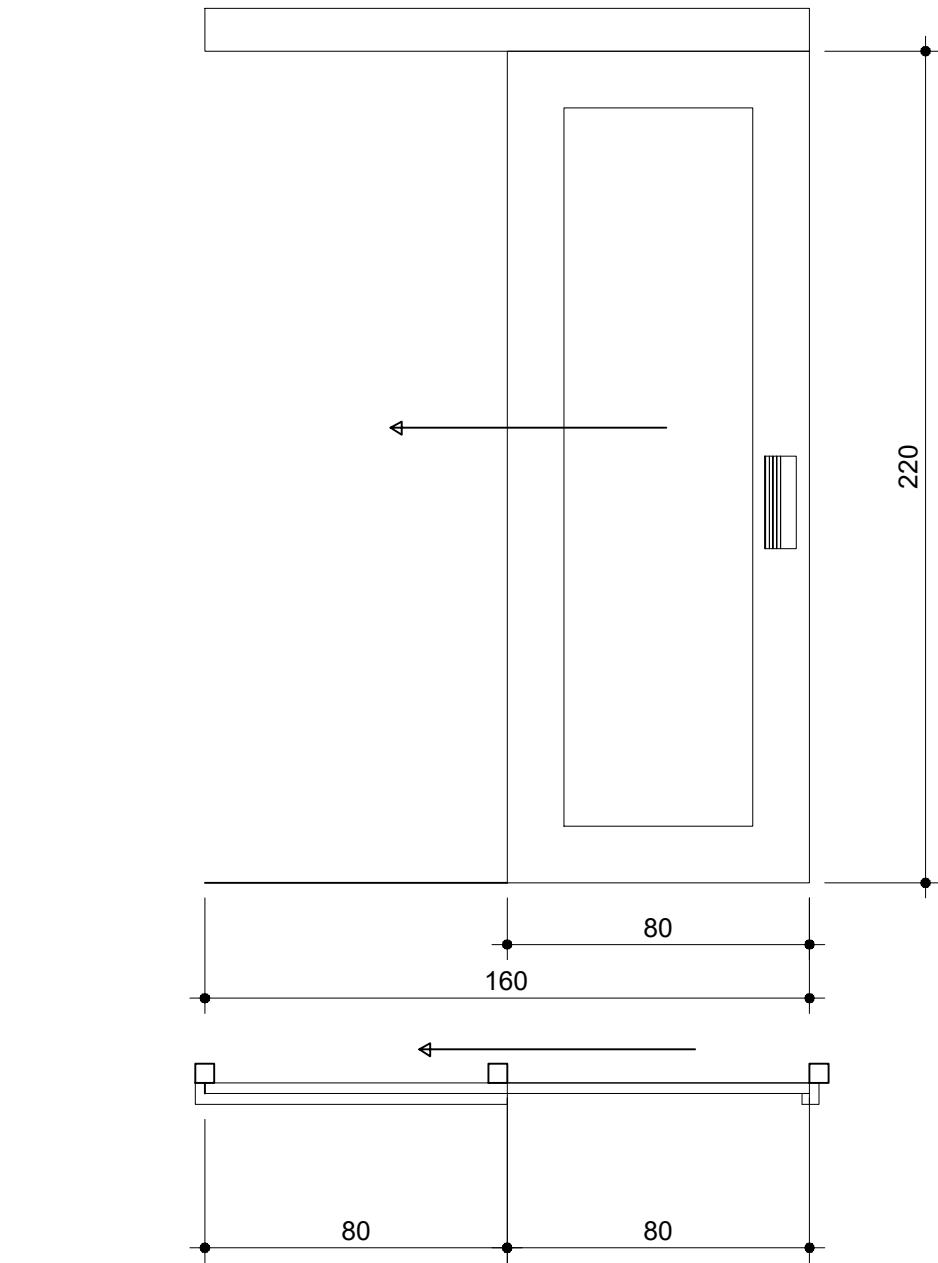


DETAIL UKURAN PINTU RUANG SERVER
SKALA 1 : 20


DETAIL UKURAN PINTU RUANG SERVER		
PEMBERI TUGAS / OWNER		
 PEMERINTAH KOTA BANDUNG DINAS PENANAMAN MODAL PELAYANAN TERPADU SATU PINTU TAHUN 2022		
KEGIATAN		
PEMBUATAN PARTISI RUANG KERJA		
CATATAN		
DISETUJUI		
PEJABAT PEMBUAT KOMITMEN		
DIPERIKSA		
DIBUAT/DIAJUKAN		
JUDUL GAMBAR : DETAIL UKURAN PINTU RUANG SERVER		
NO. GAMBAR		REV
SKALA		SIZE A3

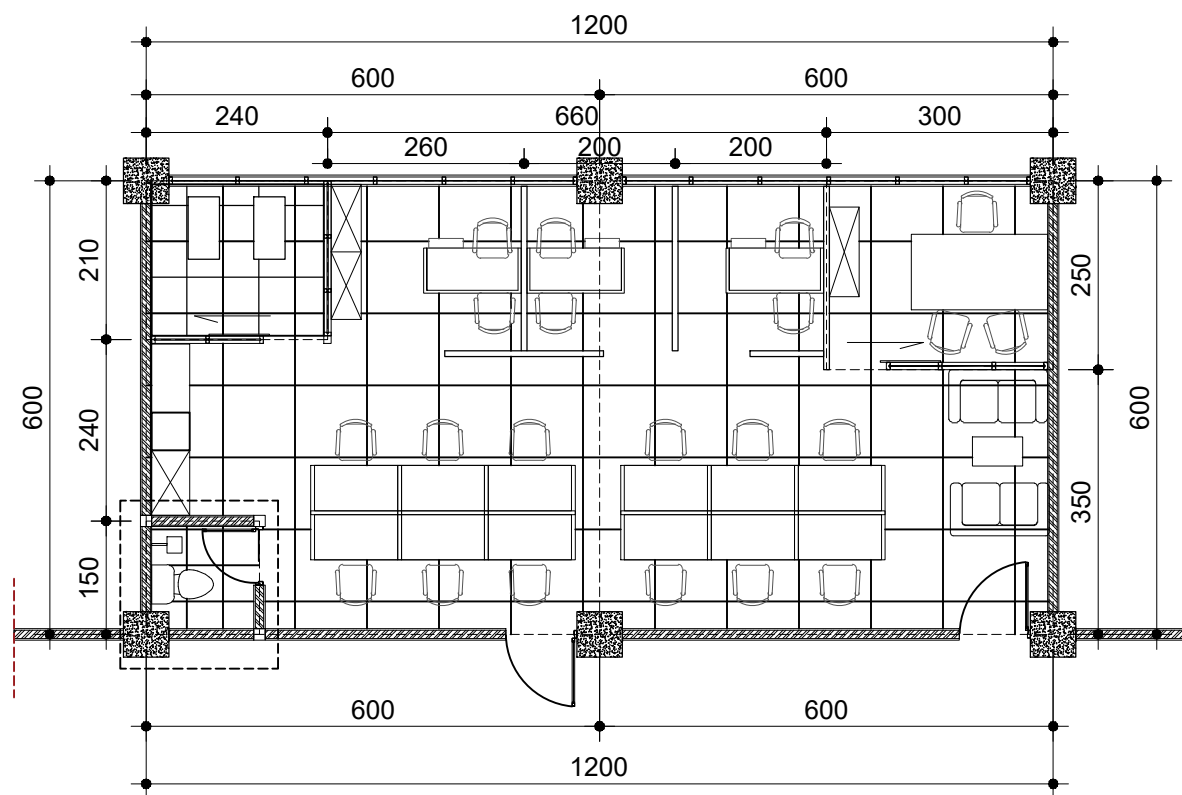


RENCANA LAYOUT RUANG IT
SKALA 1 : 100

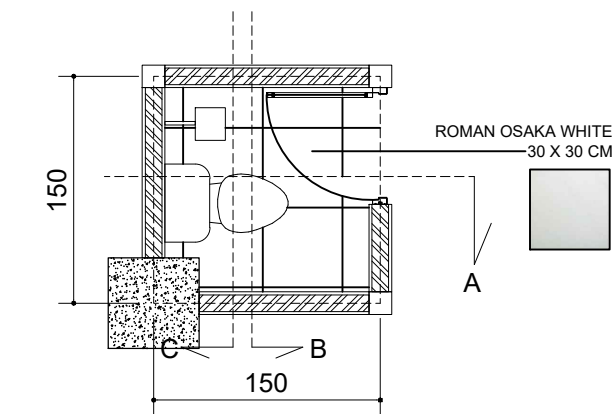


RENCANA LAYOUT KAMAR MANDI
SKALA 1 : 50

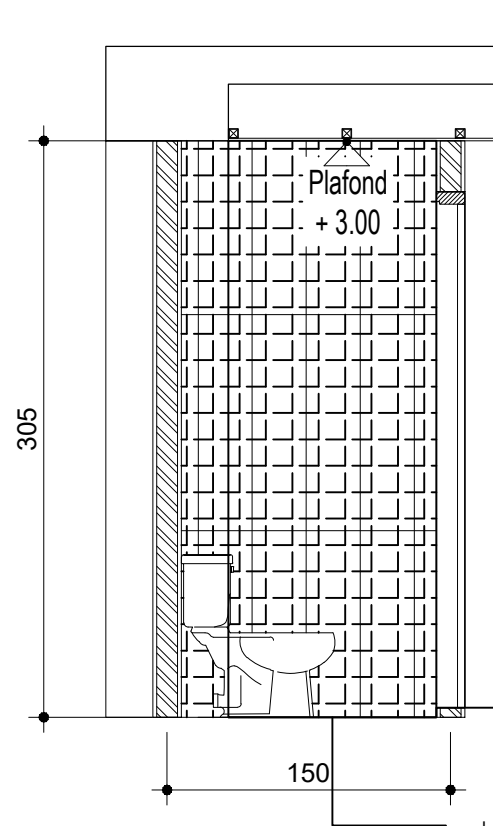


POTONGAN A
SKALA 1 : 40

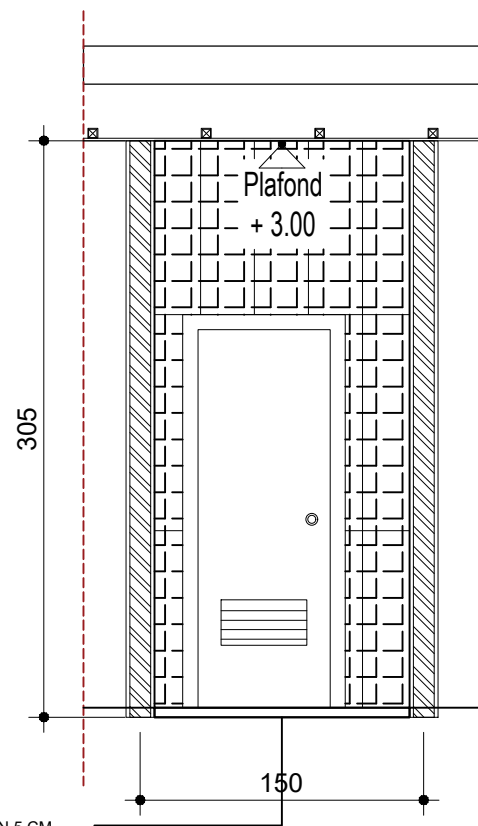

POTONGAN B
SKALA 1 : 40

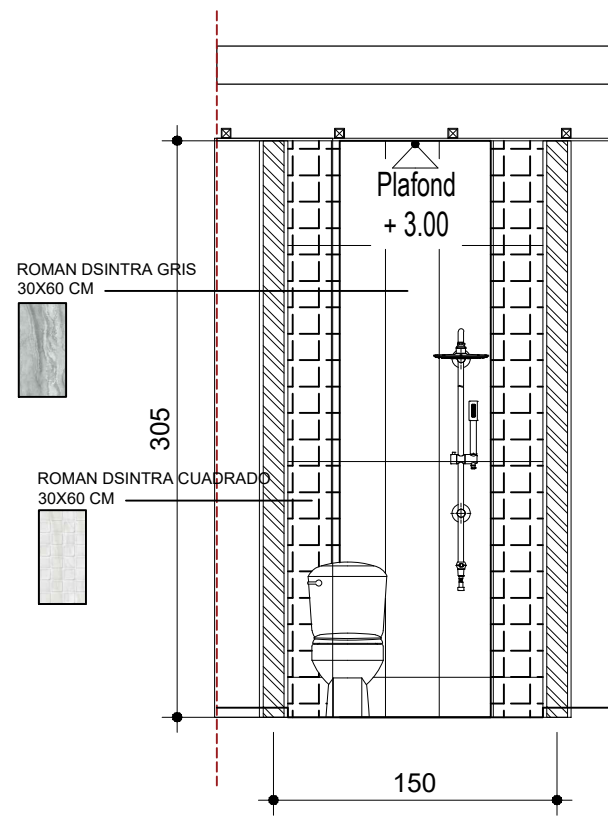


POTONGAN C
SKALA 1 : 40

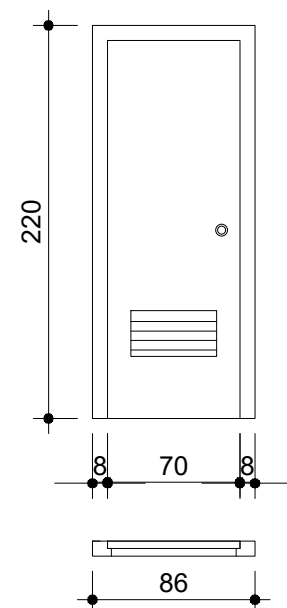

DETAIL PINTU TOILET
SKALA 1 : 40

LAYOUT RENCANA KAMAR MANDI		
PEMBERI TUGAS / OWNER		
 PEMERINTAH KOTA BANDUNG DINAS PENANAMAN MODAL PELAYANAN TERPADU SATU PINTU TAHUN 2022		
KEGIATAN		
PEMBUATAN PARTISI RUANG KERJA		
CATATAN		
DISETUJUI		
PEJABAT PEMBUAT KOMITMEN		
DIPERIKSA		
DIBUAT/DIAJUKAN		
JUDUL GAMBAR :		
LAYOUT RENCANA KAMAR MANDI		
NO. GAMBAR		REV
SKALA		SIZE
		A3

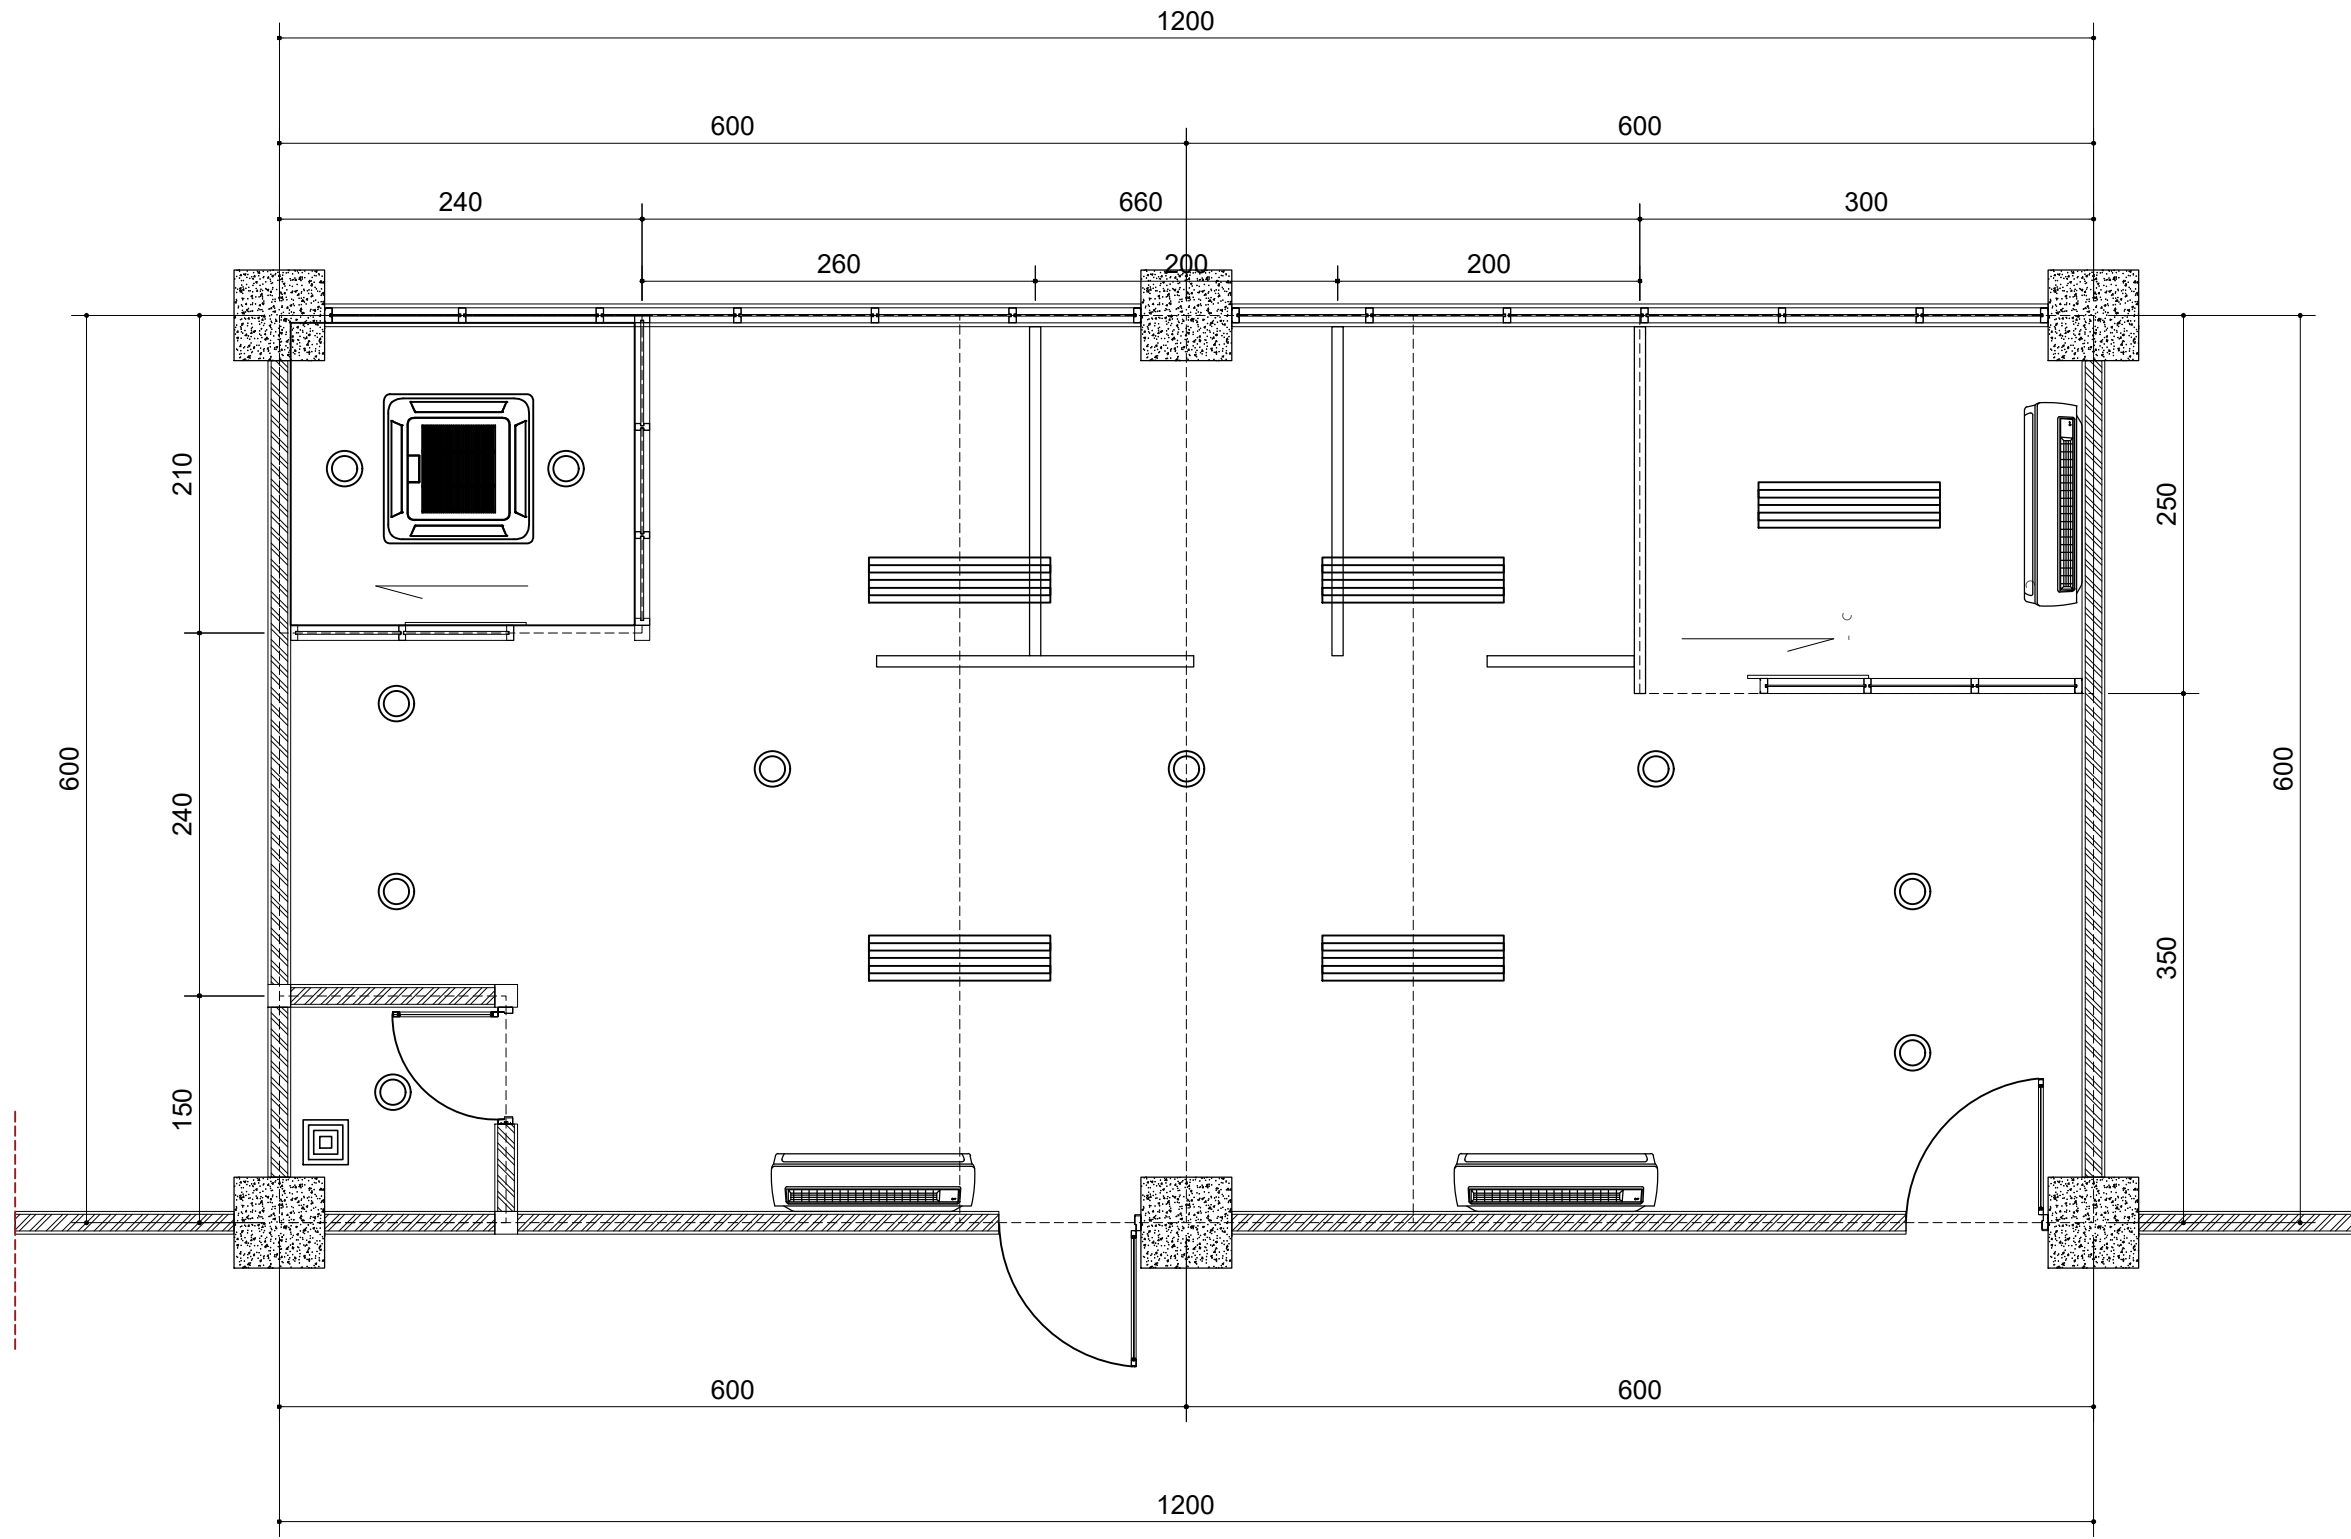



DENAH RENC. INSTALASI LISTRIK
SKALA 1 : 50



10 UNIT LAMPU LED DOWNLIGHT



1 UNIT EXHAUST FAN



5 PASANG UNIT LAMPU TABUNG




3 UNIT AC SPLIT



1 UNIT AC CASSETTE

DENAH RENCANA INSTALASI LISTRIK		
PEMBERI TUGAS / OWNER		
 PEMERINTAH KOTA BANDUNG DINAS PENANAMAN MODAL PELAYANAN TERPADU SATU PINTU TAHUN 2022		
KEGIATAN		
PEMBUATAN PARTISI RUANG KERJA		
CATATAN		
DISETUUJUI		
PEJABAT PEMBUAT KOMITMEN		
DIPERIKSA		
DIBUAT/DIAJUKAN		
JUDUL GAMBAR :		
DENAH RENCANA INSTALASI LISTRIK		
NO. GAMBAR		REV
SKALA		SIZE A3

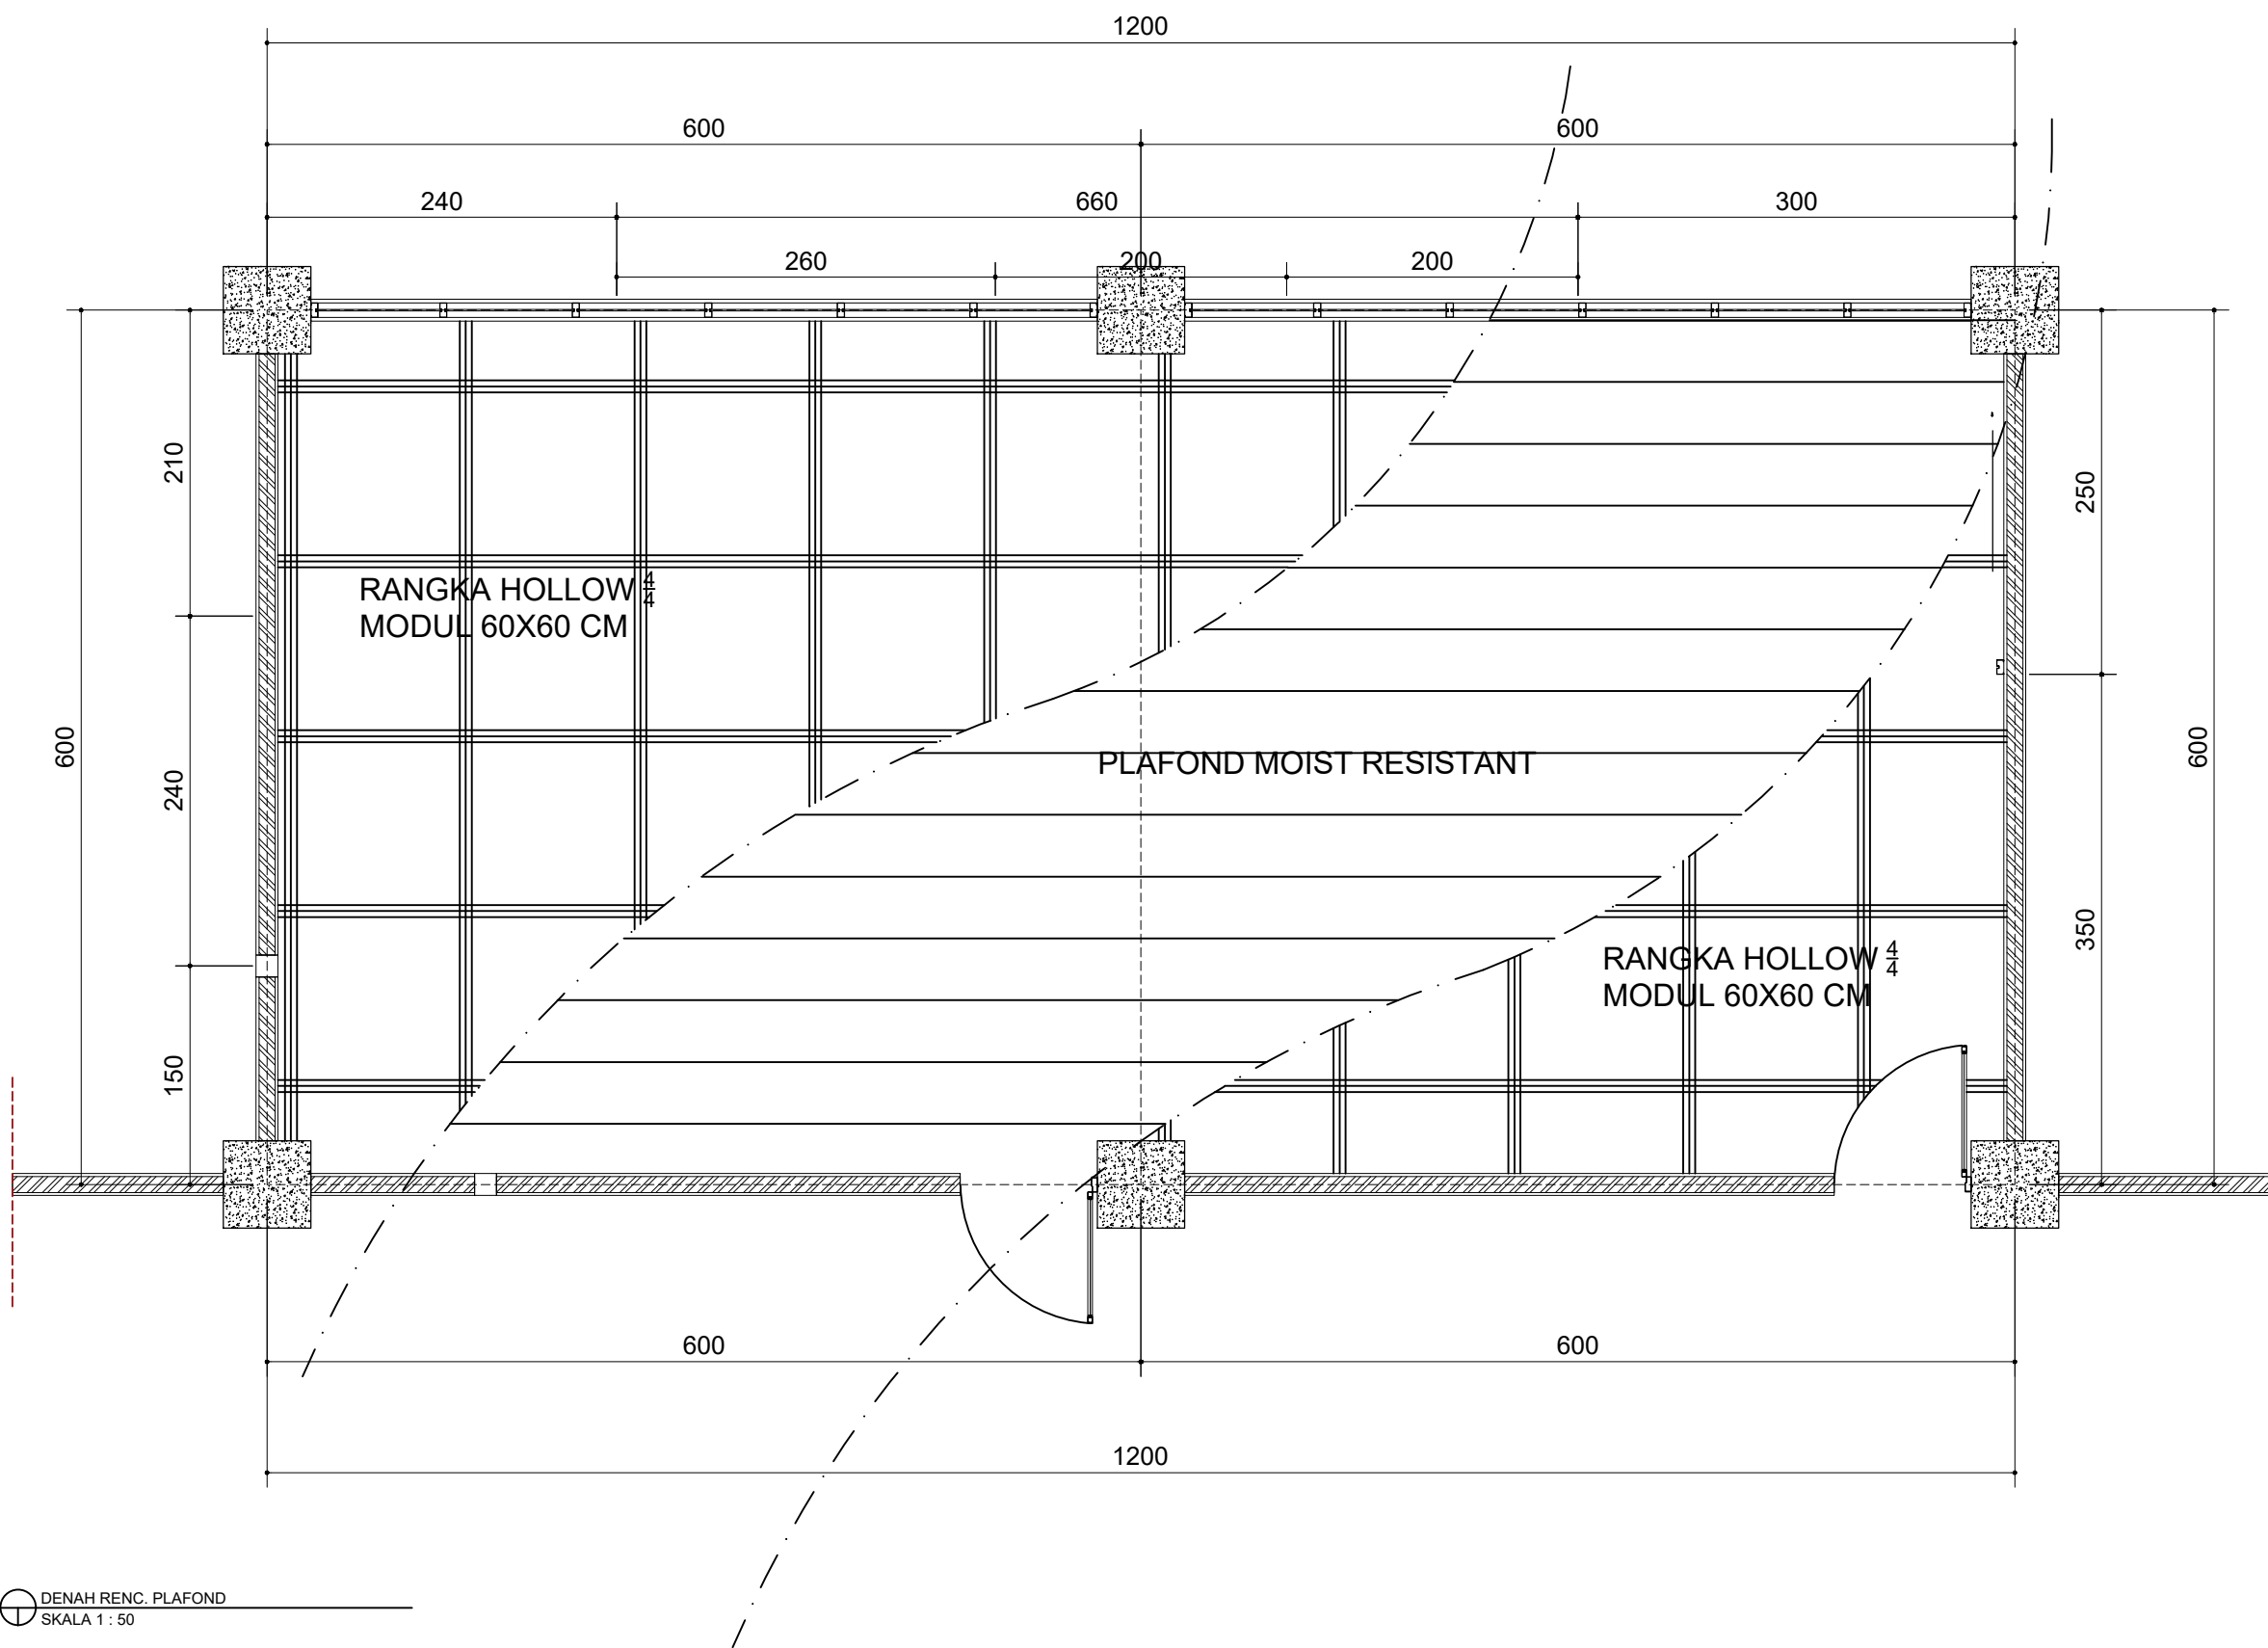

DENAH RENCANA PLAFON

PEMBERI TUGAS / OWNER



PEMERINTAH KOTA BANDUNG
DINAS PENANAMAN MODAL
PELAYANAN TERPADU SATU PINTU
TAHUN 2022

KEGIATAN

PEMBUATAN PARTISI RUANG KERJA

CATATAN

DISETUJUI

PEJABAT PEMBUAT KOMITMEN

DIPERIKSA

DIBUAT/DIAJUKAN

JUDUL GAMBAR :

DENAH RENCANA PLAFON

NO. GAMBAR		REV
SKALA		SIZE
		A3



HASIL RENDER 3D		
PEMBERI TUGAS / OWNER		
 PEMERINTAH KOTA BANDUNG DINAS PENANAMAN MODAL PELAYANAN TERPADU SATU PINTU TAHUN 2022		
KEGIATAN		
PEMBUATAN PARTISI RUANG KERJA		
CATATAN		
DISETUUJUI		
PEJABAT PEMBUAT KOMITMEN		
DIPERIKSA		
DIBUAT/DIAJUKAN		
JUDUL GAMBAR :		
HASIL RENDER 3D		
NO. GAMBAR		REV
SKALA		SIZE
		A3



HASIL RENDER 3D		
PEMBERI TUGAS / OWNER		
 PEMERINTAH KOTA BANDUNG DINAS PENANAMAN MODAL PELAYANAN TERPADU SATU PINTU TAHUN 2022		
KEGIATAN		
PEMBUATAN PARTISI RUANG KERJA		
CATATAN		
DISETUJUI		
PEJABAT PEMBUAT KOMITMEN		
DIPERIKSA		
DIBUAT/DIAJUKAN		
JUDUL GAMBAR :		
HASIL RENDER 3D		
NO. GAMBAR		REV
SKALA		SIZE
		A3